



# Экспликация помещений

№ пом.	Наименование	Площадь, кв.м	Категория
1	Лестничная клетка		
2	Коридор		
3	Кухня		
4	Комната		
5	Комната		
6	Комната		
7	Ванная		
8	Туалет		
9	Коридор		
10	Кухня		
11	Комната		
12	Комната		
13	Комната		
14	Ванная		
15	Туалет		
16	Коридор		
17	Кухня		
18	Комната		
19	Совмещенный санузел		

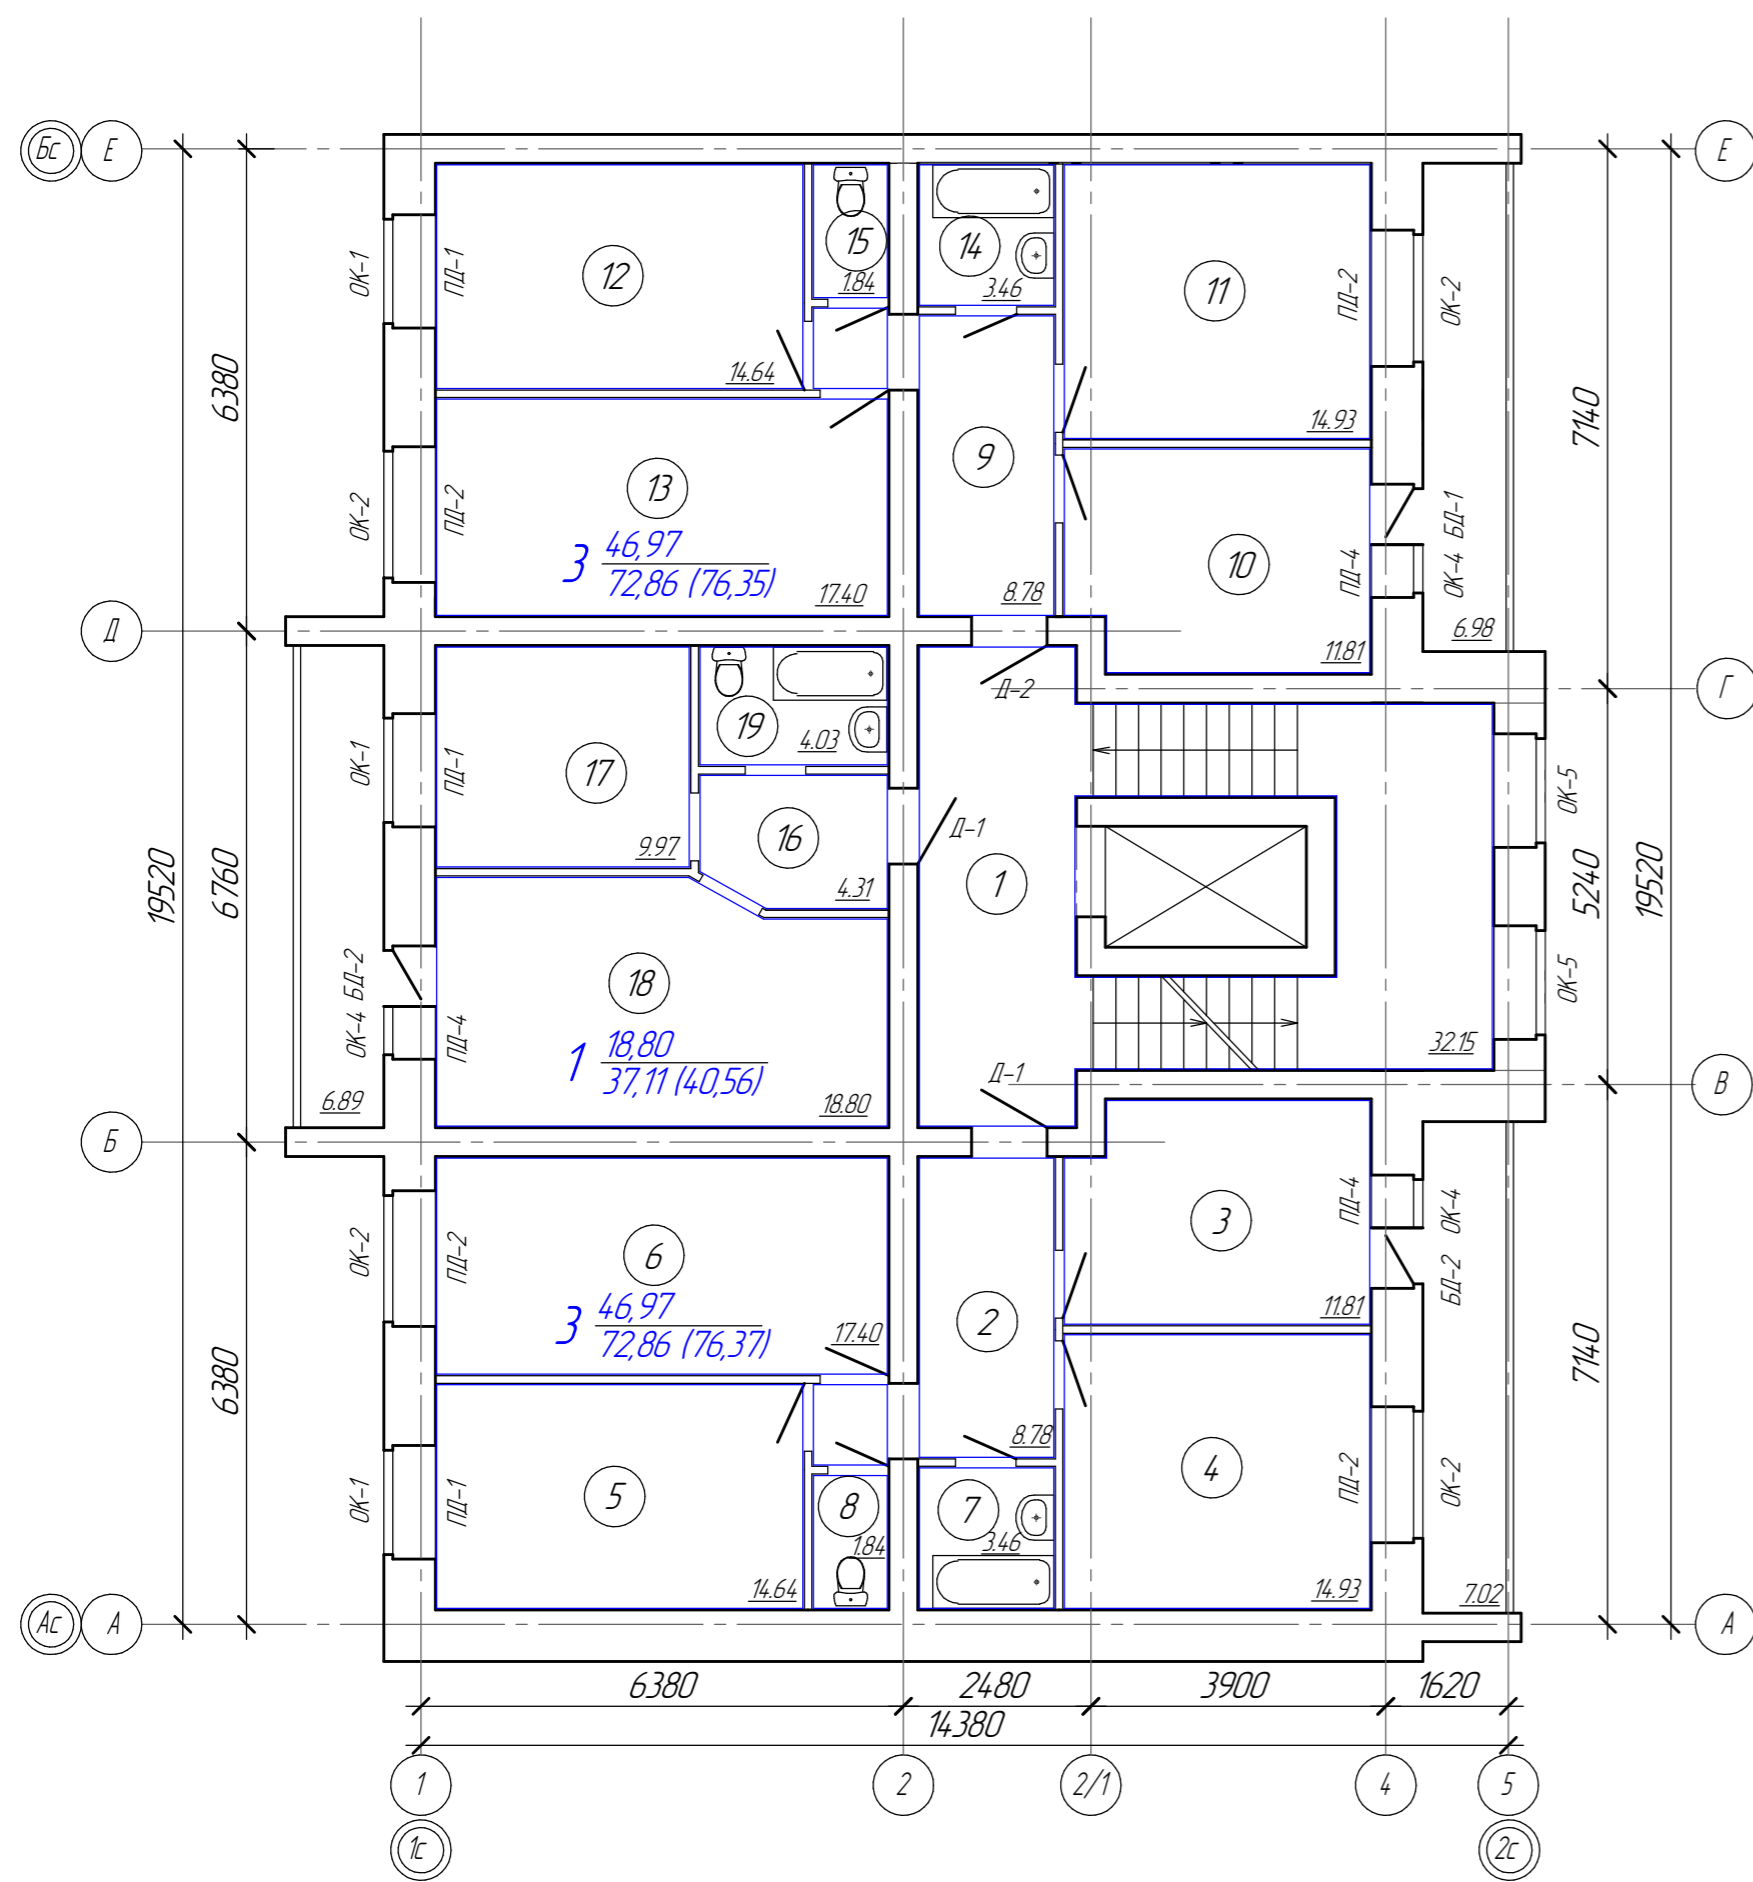


## Блокировка секций

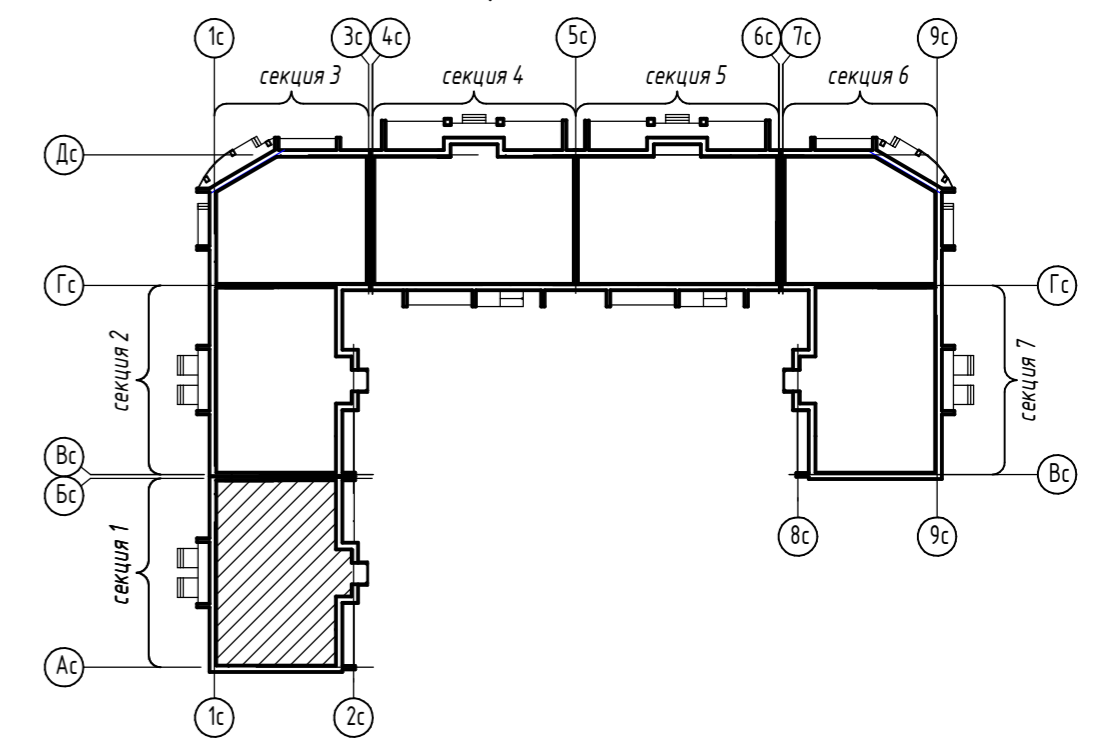

<b>730-AP</b>					
10-этажный жилой дом по ул. Ленинградской в г. Череповце					
Изм.	Коллч.	Лист	№ док.	Подп.	Дата
ГИП	Белановский				
Проверил	Белановский				
Н.контр.	Шунченков				
Выполнил	Богданов				
Секция 1. План типового этажа			Стация	Лист	Листов
			П		


Инв. № подл. Подп. и дата. Взам. инв. №. Согласовано.

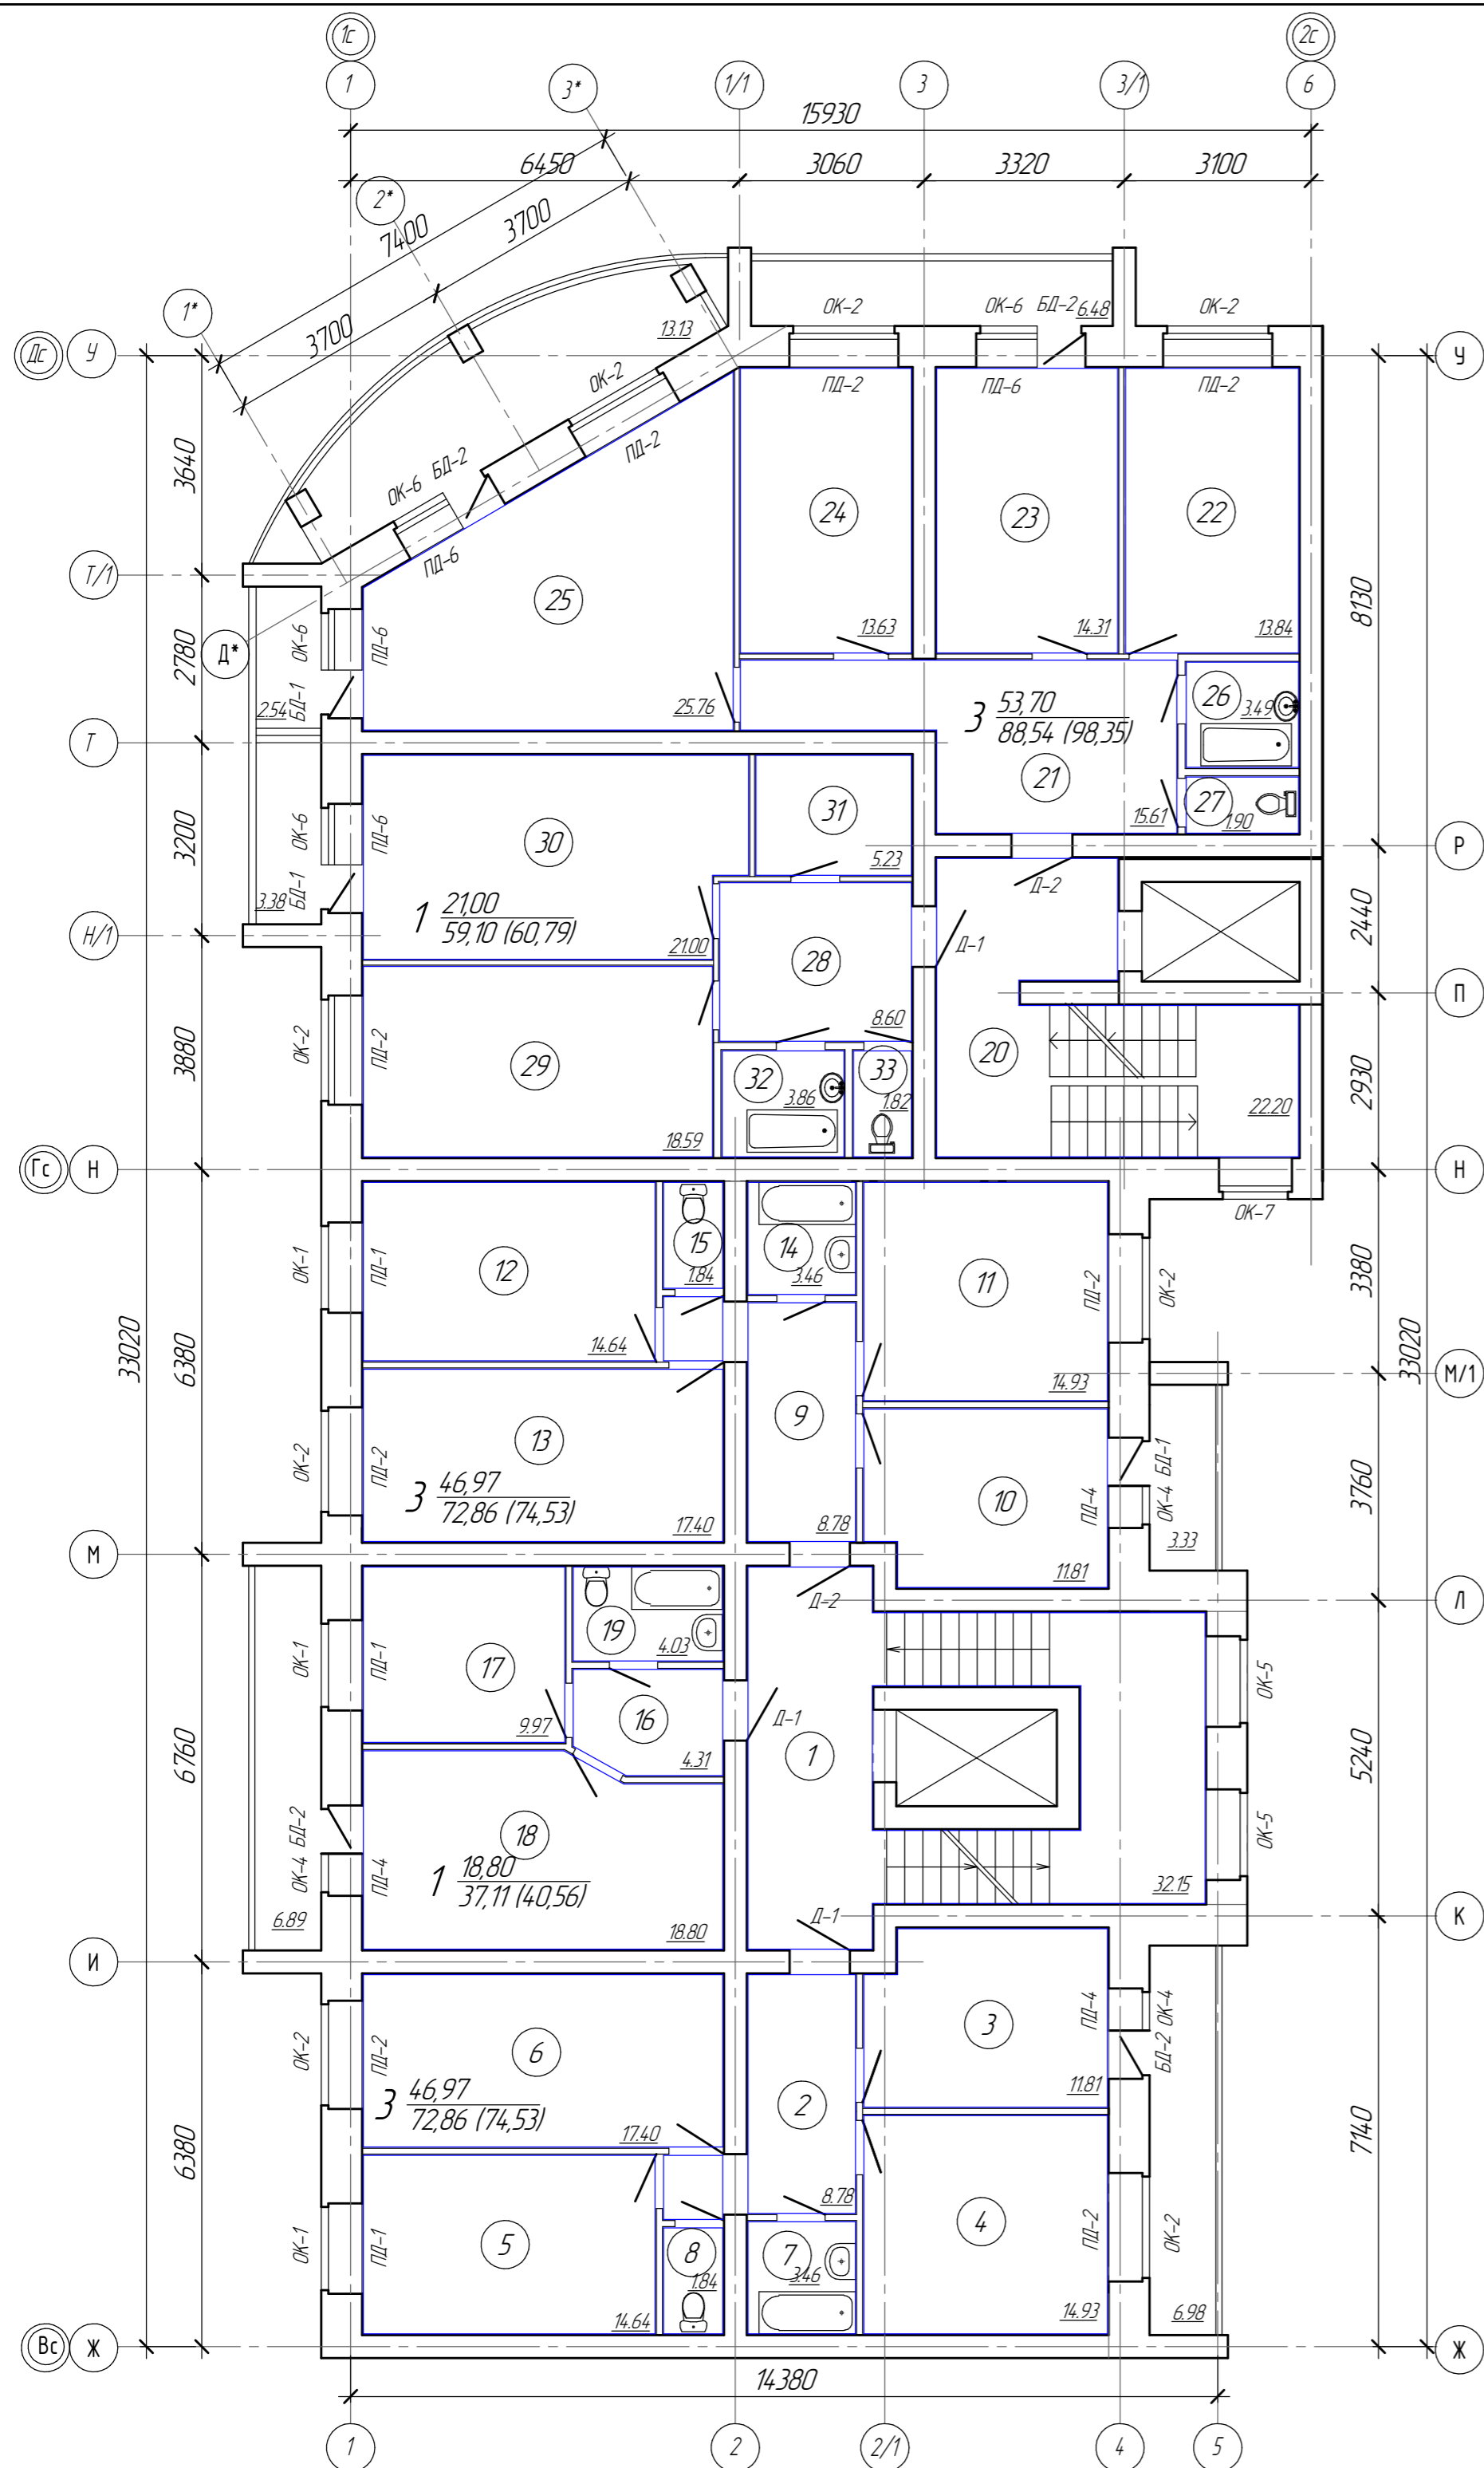

### Экспликация помещений

№ пом.	Наименование	Площадь, кв.м	Категория
1	Лестничная клетка		
2	Коридор		
3	Кухня		
4	Комната		
5	Комната		
6	Комната		
7	Ванная		
8	Туалет		
9	Коридор		
10	Кухня		
11	Комната		
12	Комната		
13	Комната		
14	Ванная		
15	Туалет		
16	Коридор		
17	Кухня		
18	Комната		
19	Совмещенный санузел		
20	Лестничная клетка		
21	Коридор		
22	Кухня		
23	Комната		
24	Комната		
25	Комната		
26	Ванная		
27	Туалет		
28	Коридор		
29	Кухня		
30	Комната		
31	Гардеробная		
32	Ванная		
33	Туалет		


### Блокировка секций

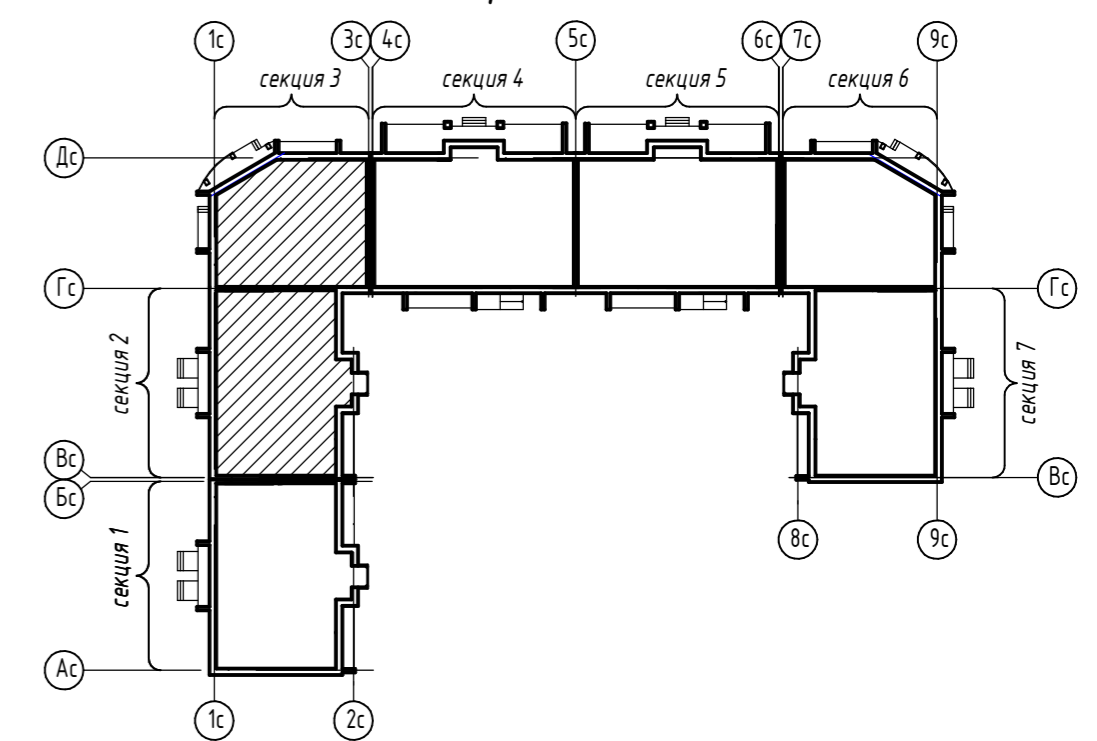

730-AP

10-этажный жилой дом по ул. Ленинградской в г. Череповце


Изм.	Коллч.	Лист	№ док.	Подп.	Дата	Стация	Лист	Листов
Изм.	Коллч.	Лист	№ док.	Подп.	Дата			
ГИП	Белановский							
Проверил	Белановский							
Н. контроль	Щунченков							
Выполнил	Богданов							
Секции 2, 3. План типового этажа								

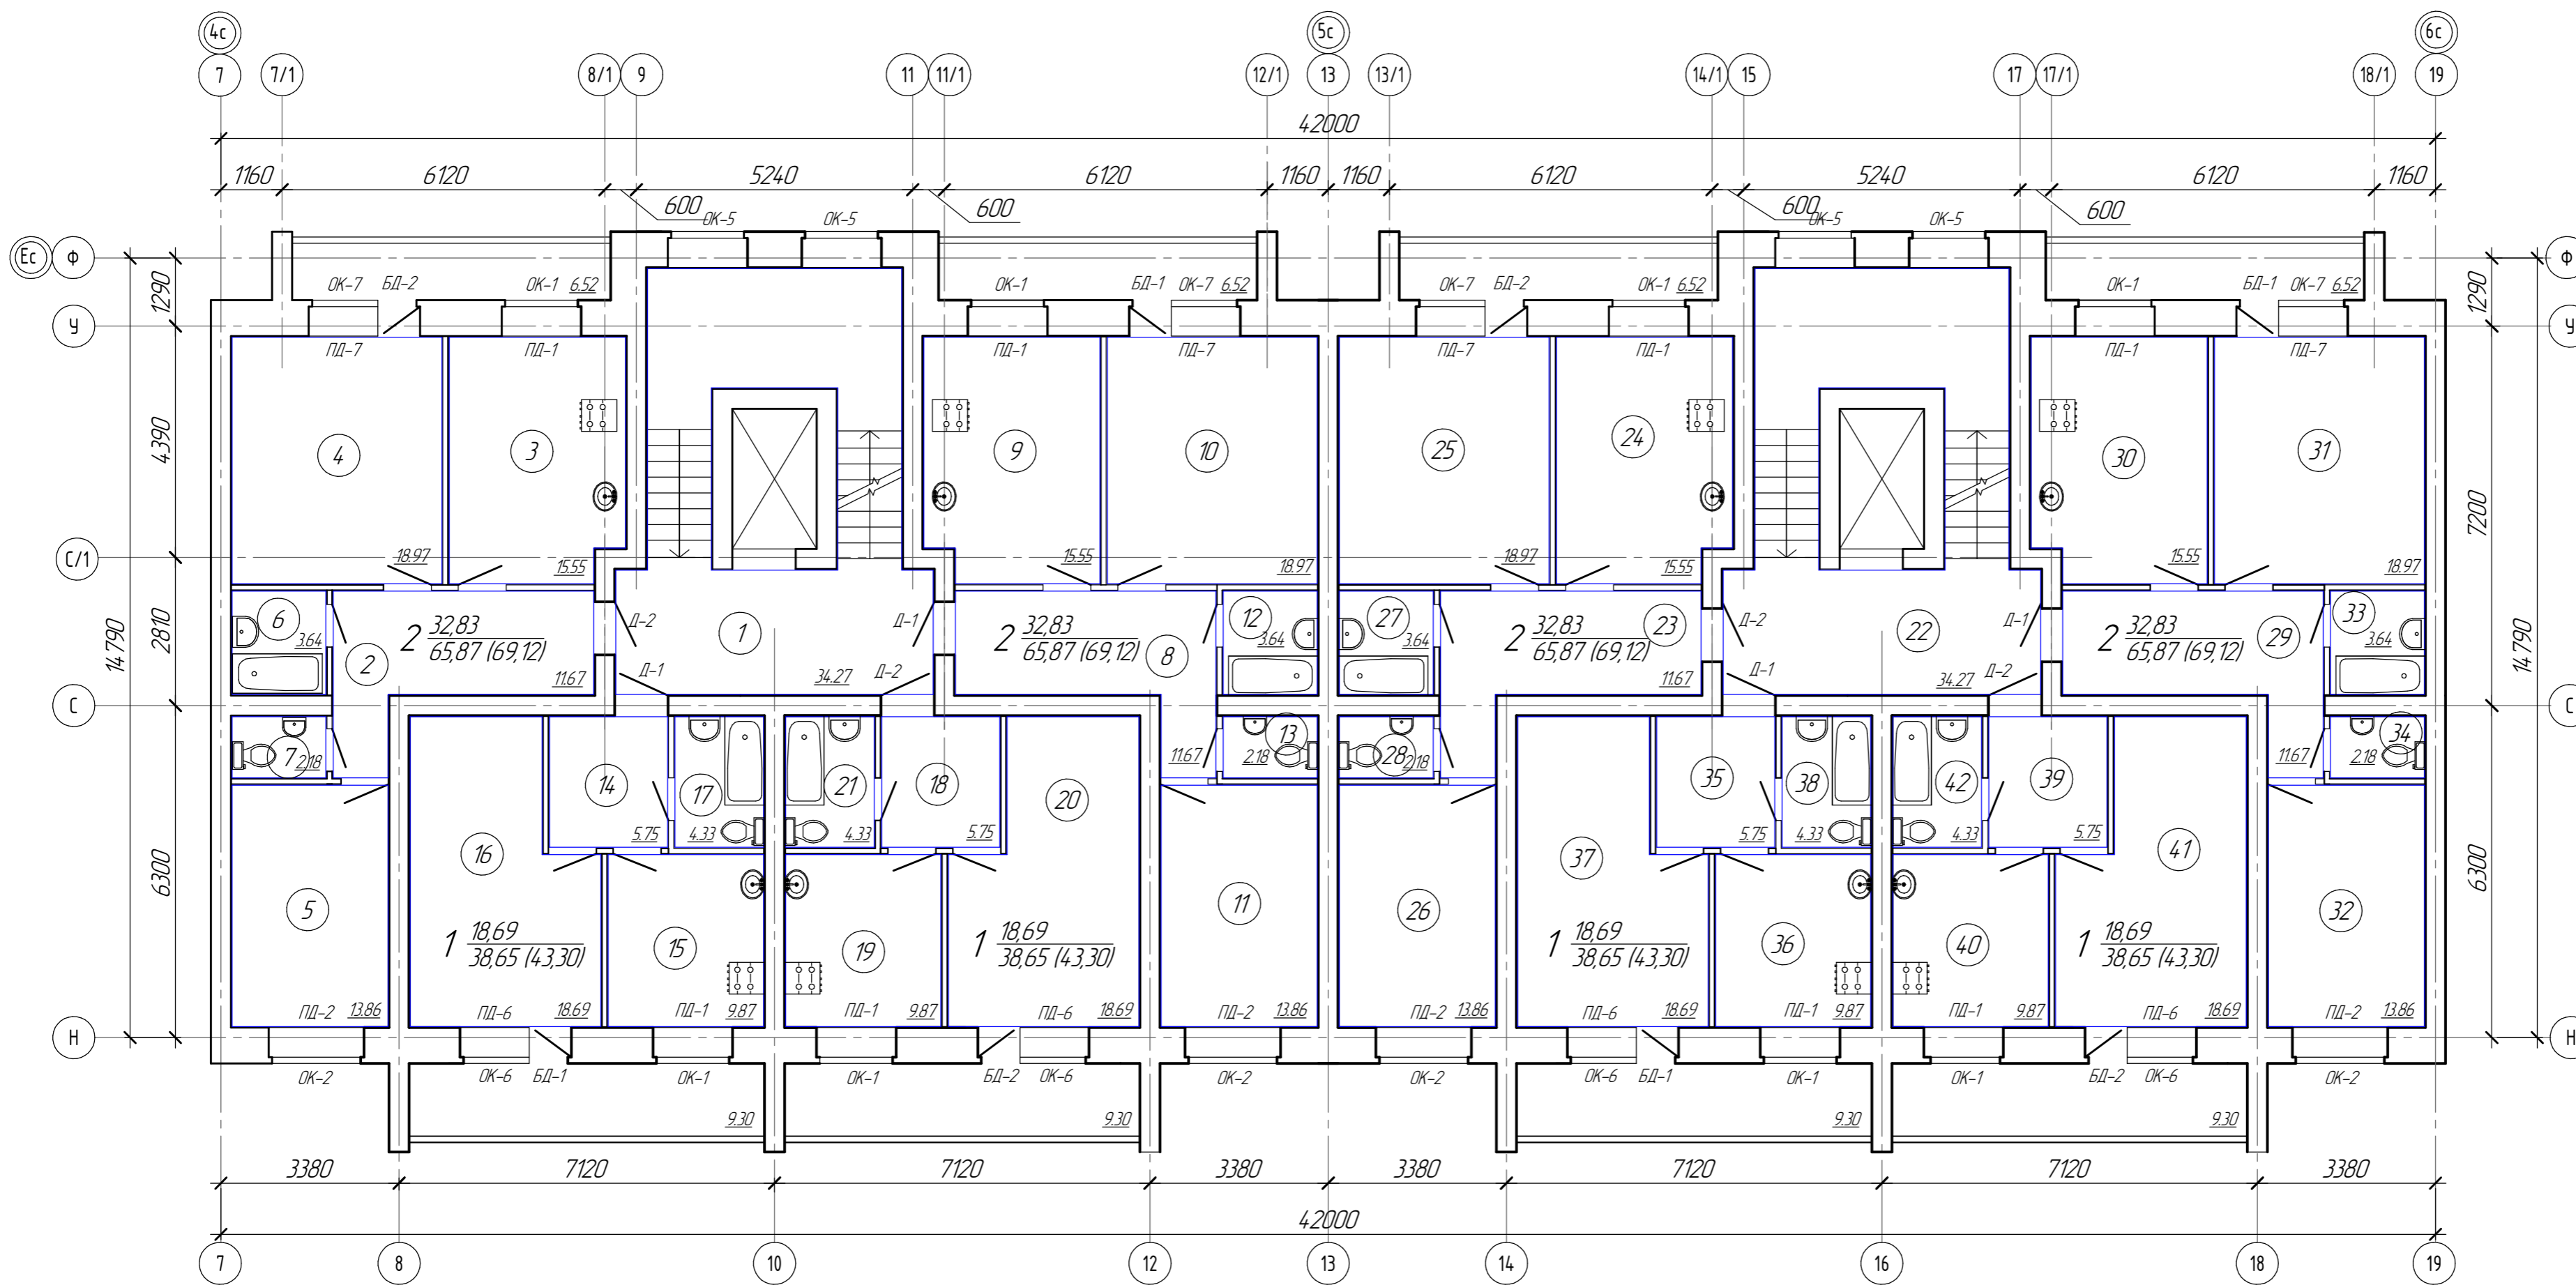

### Экспликация помещений

№ пом.	Наименование	Площадь, кв.м	Категория	№ пом.	Наименование	Площадь, кв.м	Категория
1	Лестничная клетка			22	Лестничная клетка		
2	Коридор			23	Коридор		
3	Кухня			24	Кухня		
4	Комната			25	Комната		
5	Комната			26	Комната		
6	Ванная			27	Ванная		
7	Туалет			28	Туалет		
8	Коридор			29	Коридор		
9	Кухня			30	Кухня		
10	Комната			31	Комната		
11	Комната			32	Комната		
12	Ванная			33	Ванная		
13	Туалет			34	Туалет		
14	Коридор			35	Коридор		
15	Кухня			36	Кухня		
16	Комната			37	Комната		
17	Санузел			38	Санузел		
18	Коридор			39	Коридор		
19	Кухня			40	Кухня		
20	Комната			41	Комната		
21	Санузел			42	Санузел		

### Блокировка секций

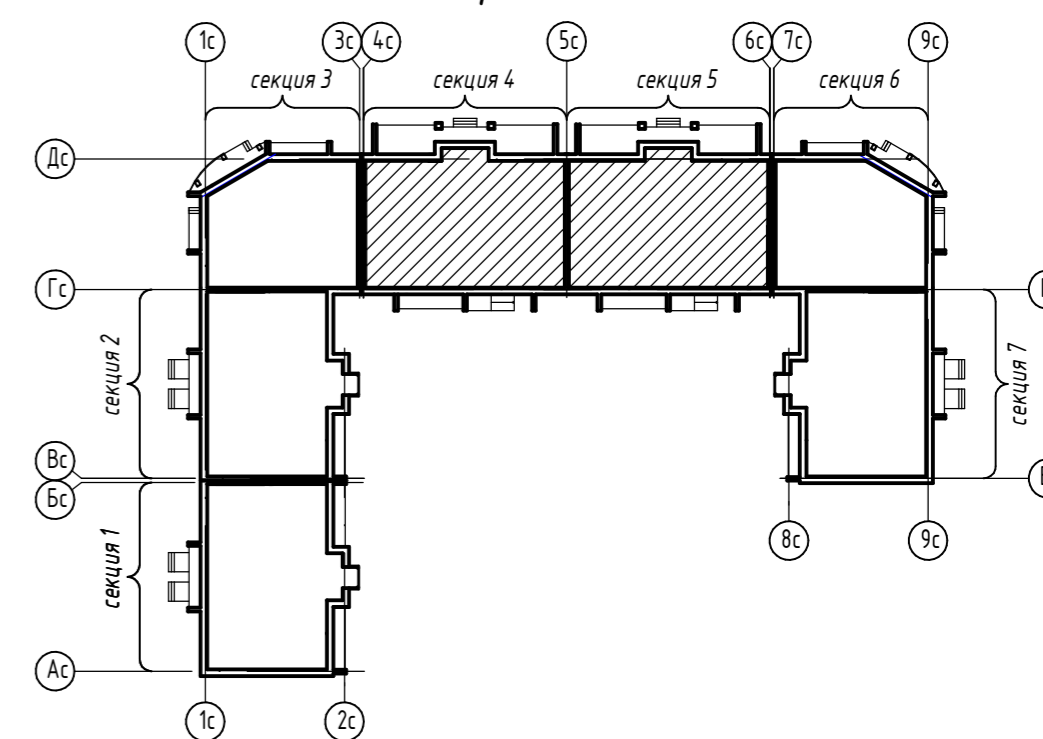

730-AP

10-этажный жилой дом по ул. Ленинградской в г. Череповце

Изм.	Коллч.	Лист	№ док.	Подп.	Дата
Исполнил	Богданов				
Проверил	Шунченко				
ГИП	Белановский				


Стация	Лист	Листов
П		

ПРОМСТРОЙЭКСПЕРТИЗА  
проектный институт


Секции 4, 5. План типового этажа

# Экспликация помещений

№ пом.	Наименование	Площадь, кв.м	Категория
1	Лестничная клетка		
2	Коридор		
3	Кухня		
4	Комната		
5	Комната		
6	Комната		
7	Ванная		
8	Туалет		
9	Коридор		
10	Кухня		
11	Комната		
12	Комната		
13	Комната		
14	Ванная		
15	Туалет		
16	Коридор		
17	Кухня		
18	Комната		
19	Совмещенный санузел		
20	Лестничная клетка		
21	Коридор		
22	Кухня		
23	Комната		
24	Комната		
25	Комната		
26	Ванная		
27	Туалет		
28	Коридор		
29	Кухня		
30	Комната		
31	Гардеробная		
32	Ванная		
33	Туалет		

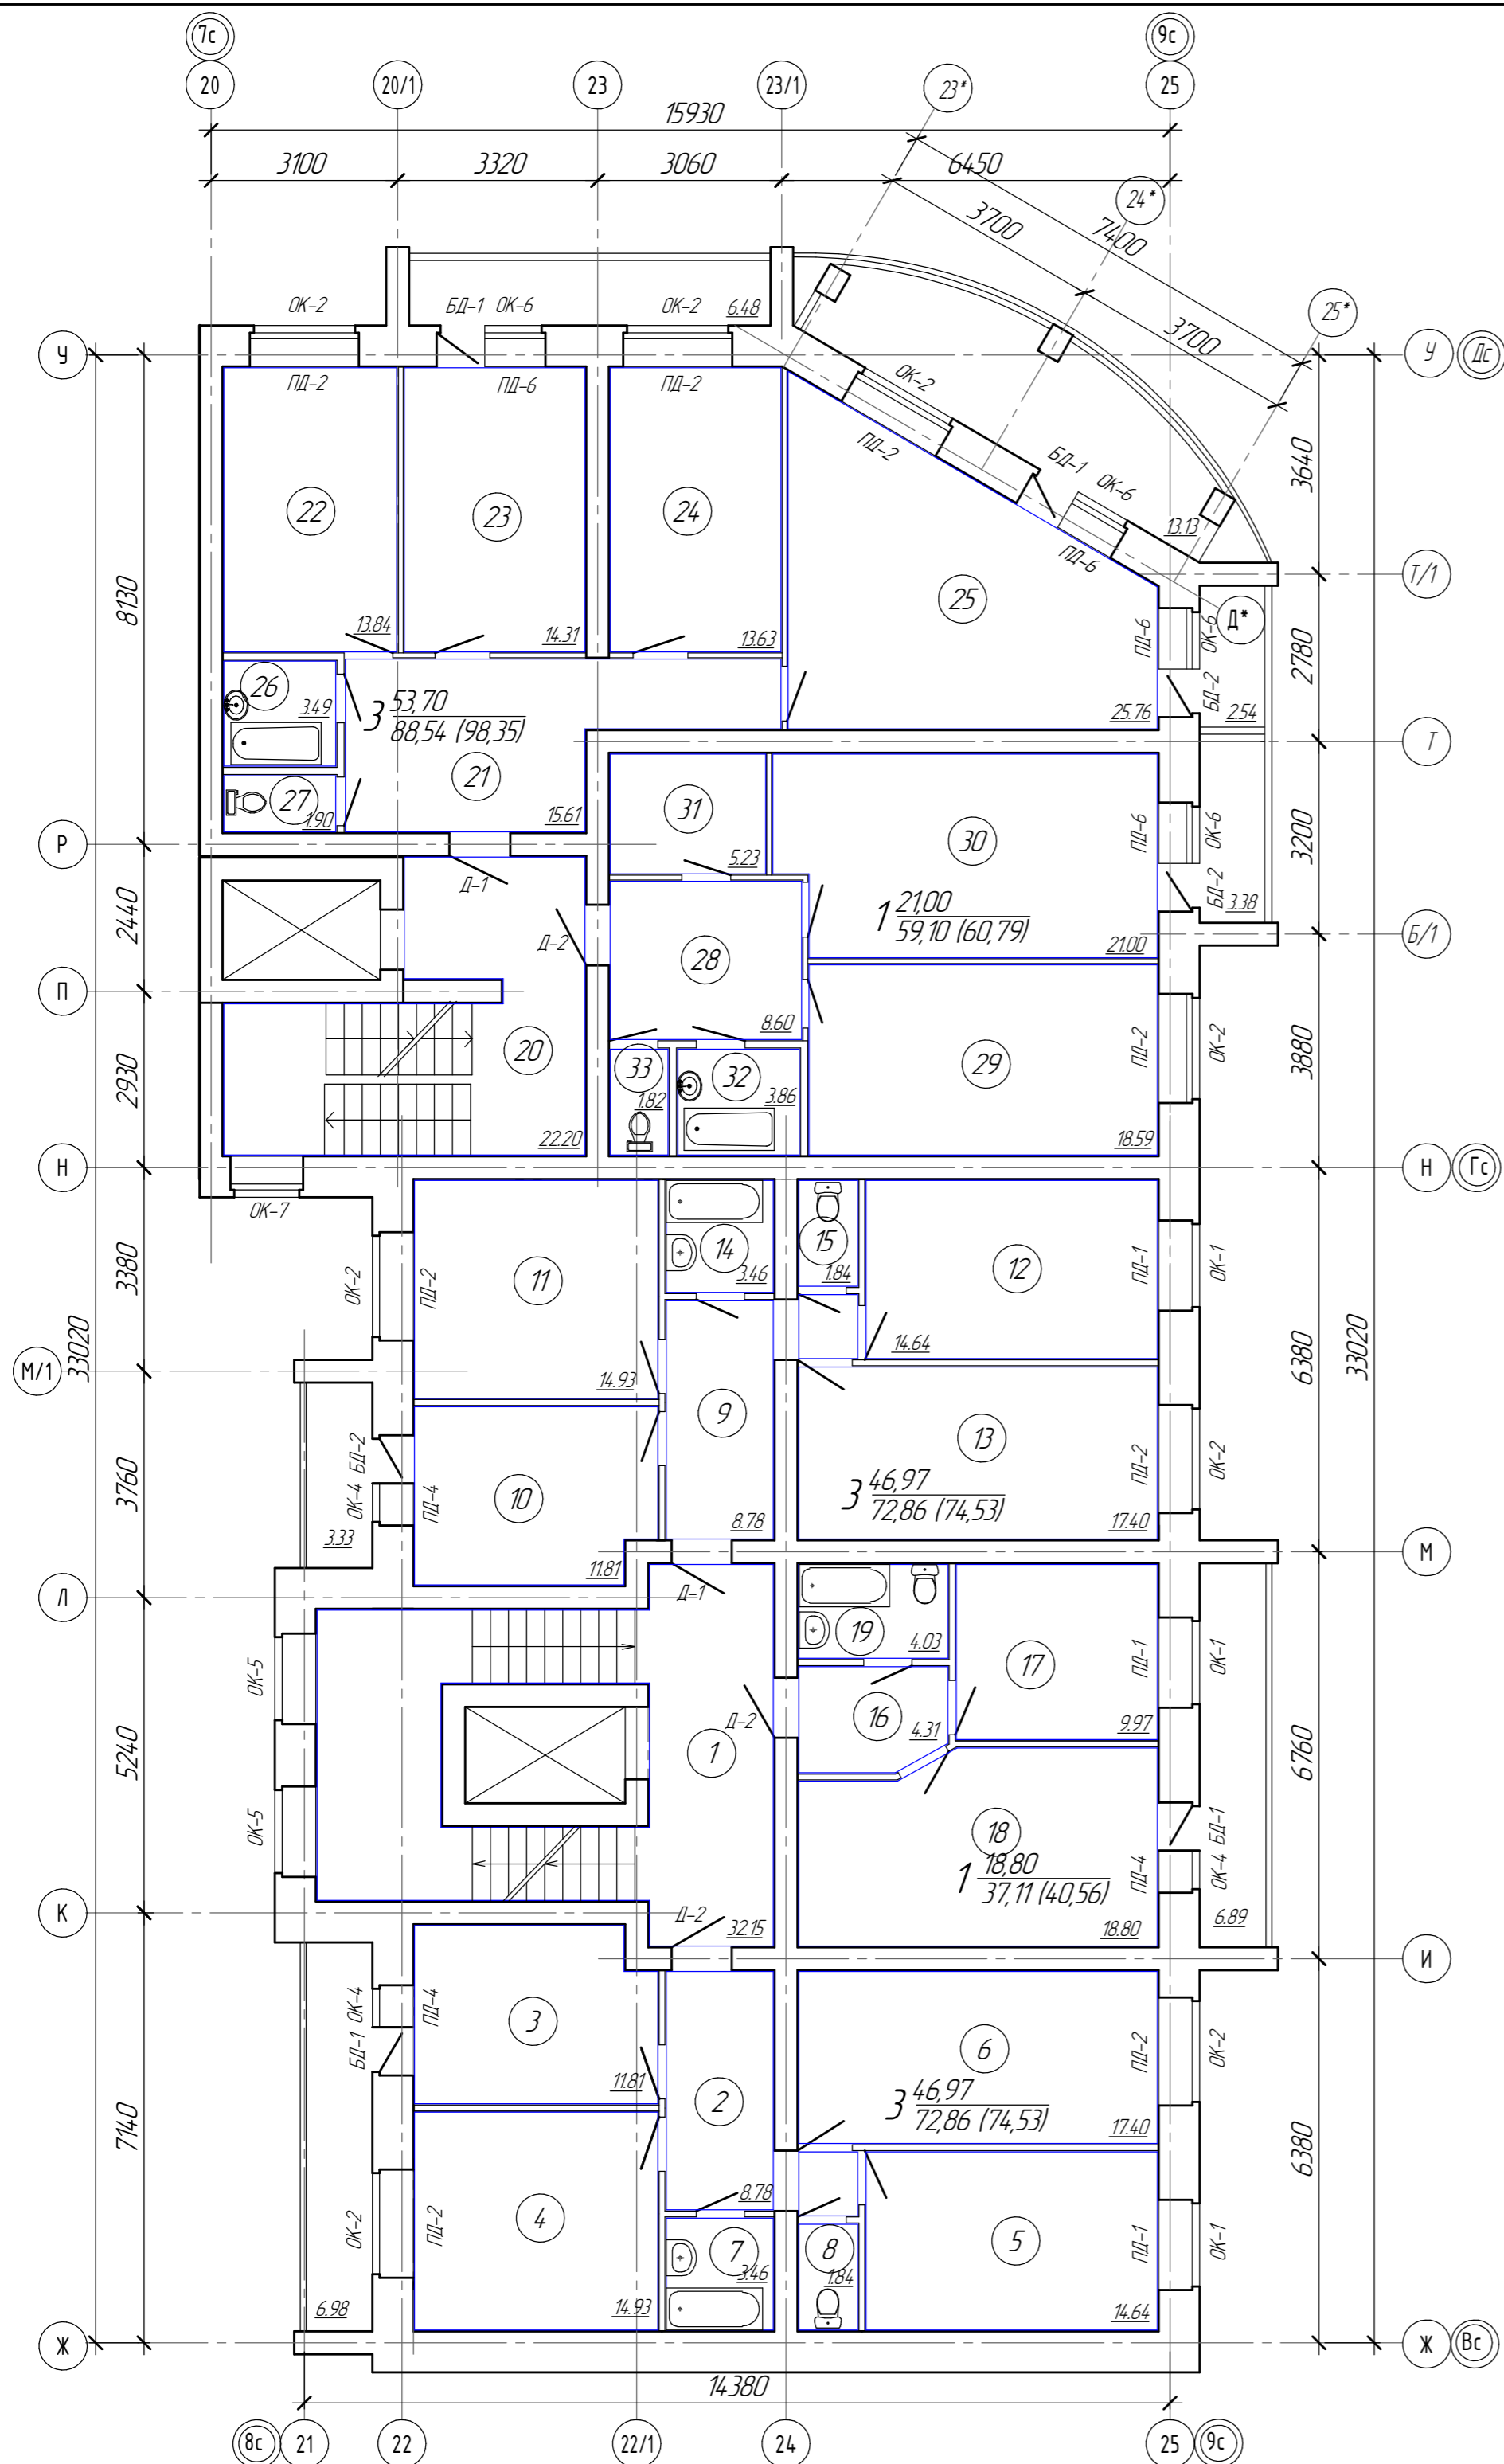


## Блокировка секций

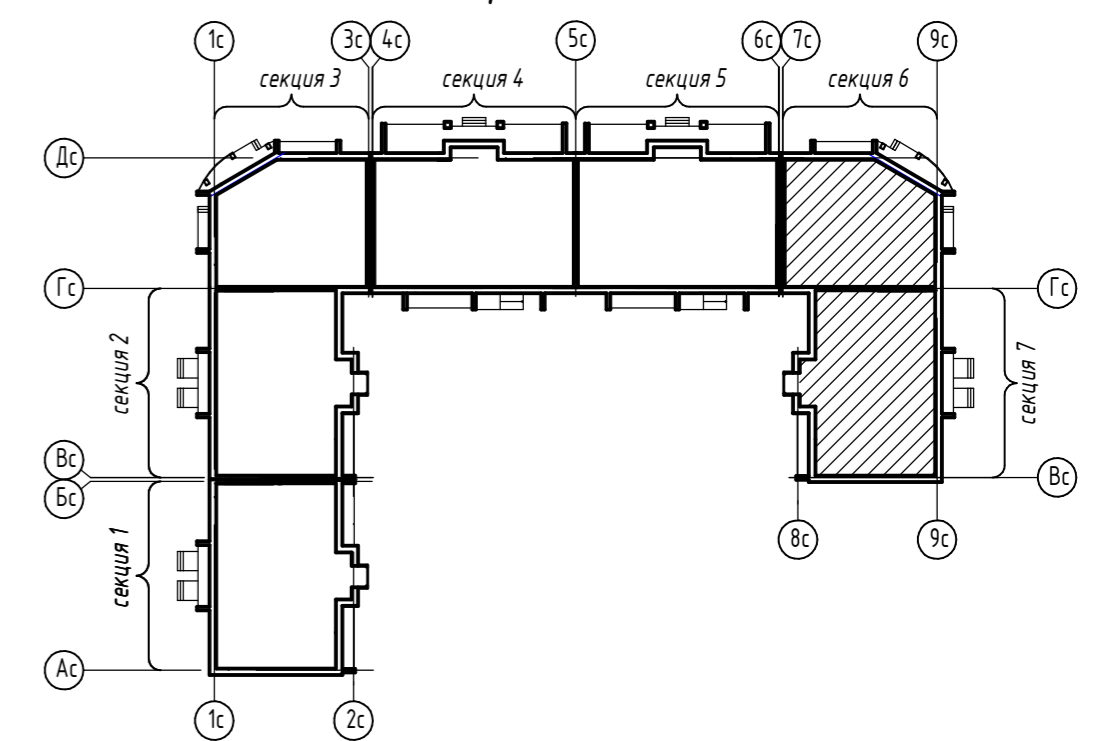

730-AP

10-этажный жилой дом по ул. Ленинградской в г. Череповце


Изм.	Коллч.	Лист	№ док.	Подп.	Дата	Стация	Лист	Листов
						П		
Изм.	Коллч.	Лист	№ док.	Подп.	Дата			
ГИП	Белановский							
Проверил	Белановский							
Н. контроль	Шунченков							
Выполнил	Богданов							
Секции 6, 7. План типового этажа								

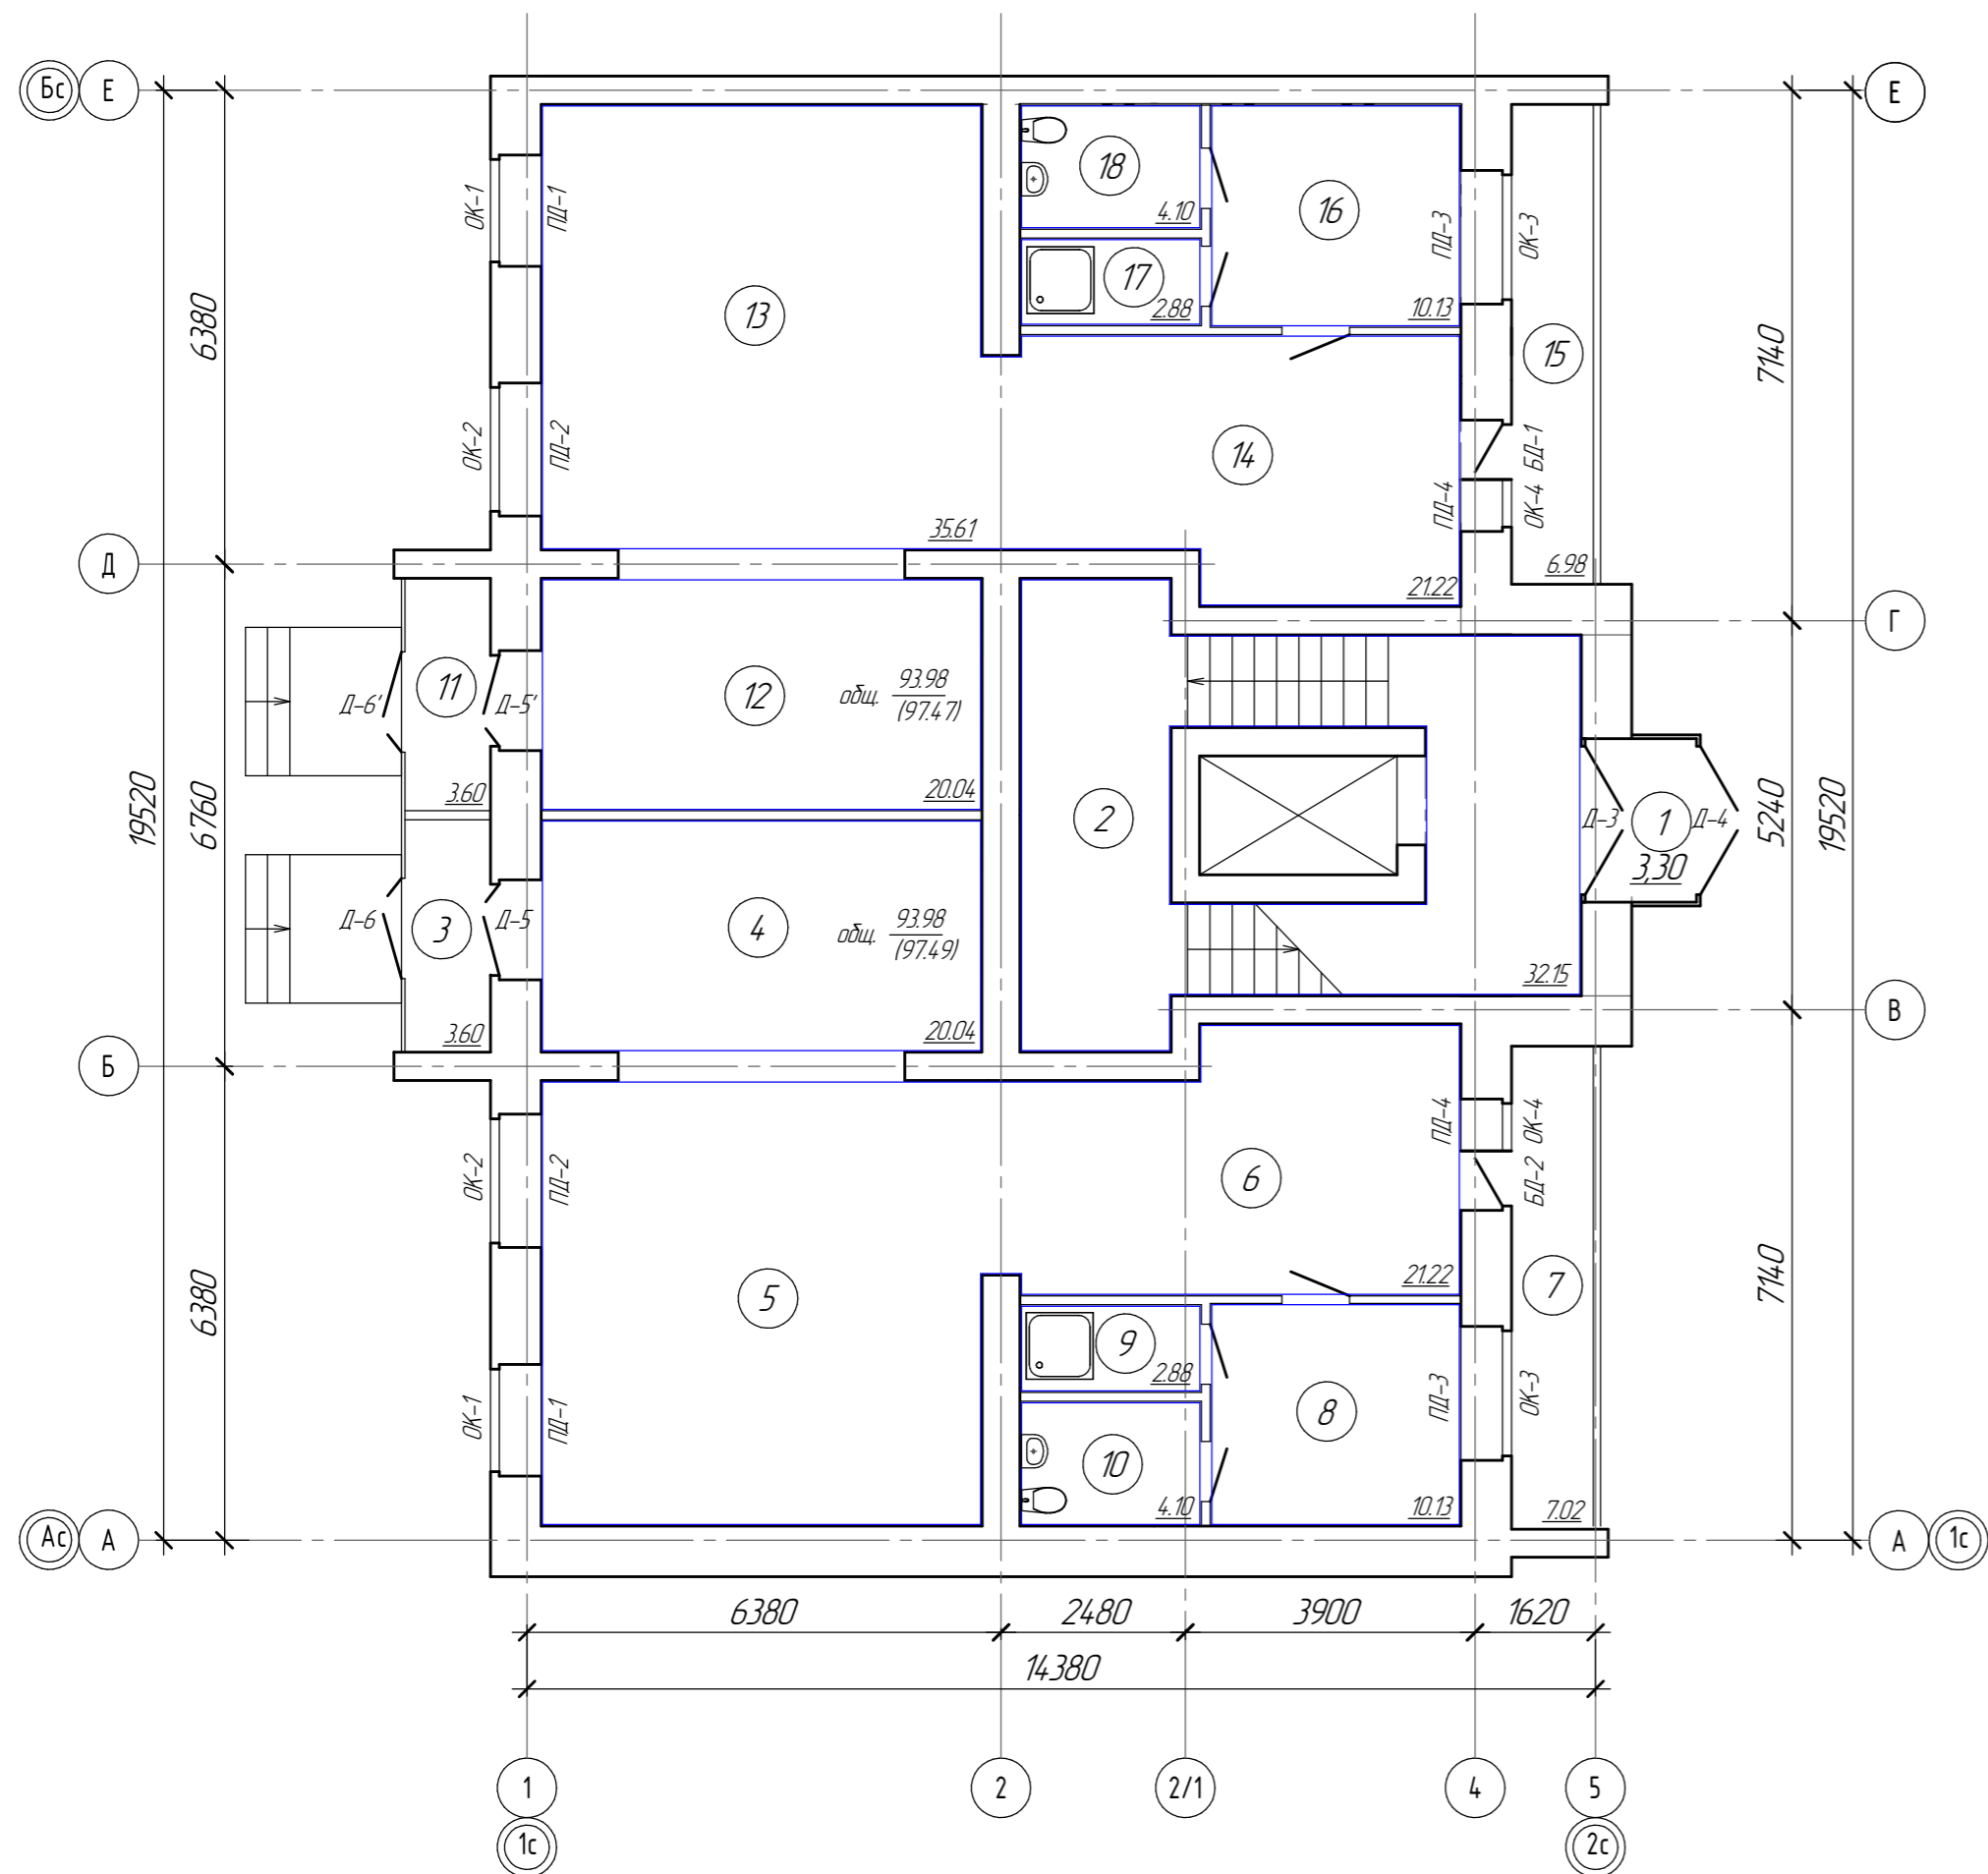

### Экспликация помещений

№ пом.	Наименование	Площадь, кв.м	Категория
1	Тамбур		
2	Лестничная клетка		
3	Тамбур		
4	Помещение		
5	Помещение		
6	Помещение		
7	Подсобное помещение		
8	Подсобное помещение		
9	Помещение уборочного инвентаря		
10	Санузел		
11	Тамбур		
12	Помещение		
13	Помещение		
14	Помещение		
15	Подсобное помещение		
16	Подсобное помещение		
17	Помещение уборочного инвентаря		
18	Санузел		

### Блокировка секций

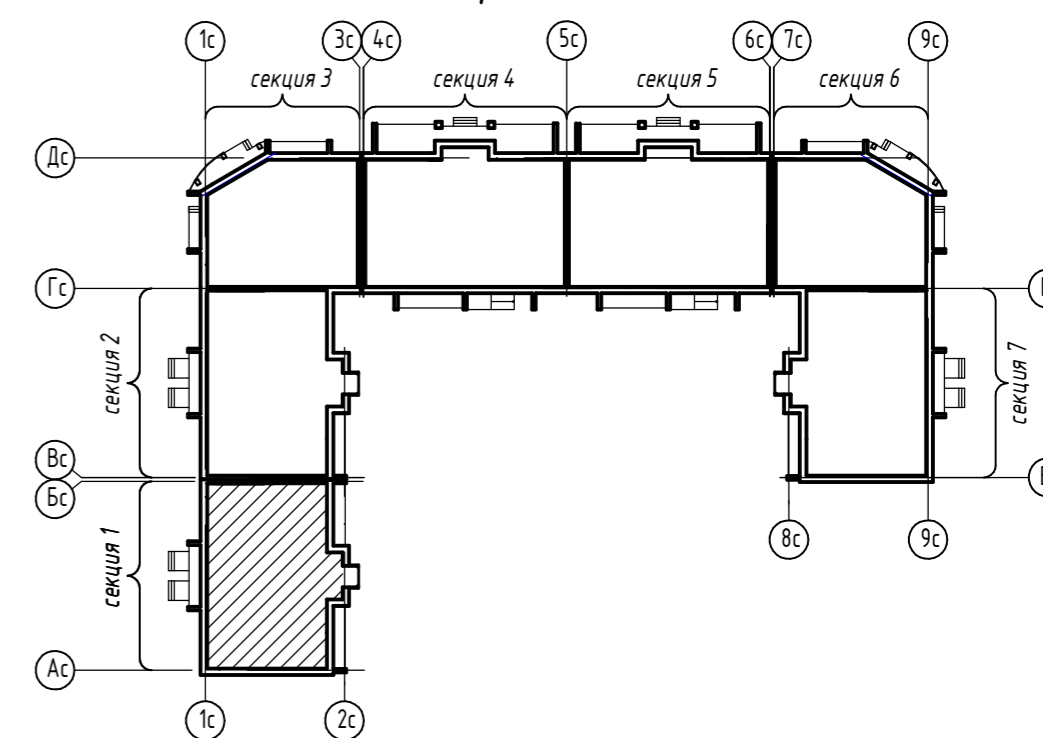

730-AP

10-этажный жилой дом по ул. Ленинградской в г. Череповце


Изм.	Колыч.	Лист	№ док.	Подп.	Дата	Стация	Лист	Листов
ГИП	Белановский					П		
Проверил	Белановский							
Н.контр.	Шунченков							
Выполнил	Богданов							
Секция 1. План первого этажа								

Согласовано

Взам. инв. №

Подп. и дата


Инв. № подл.

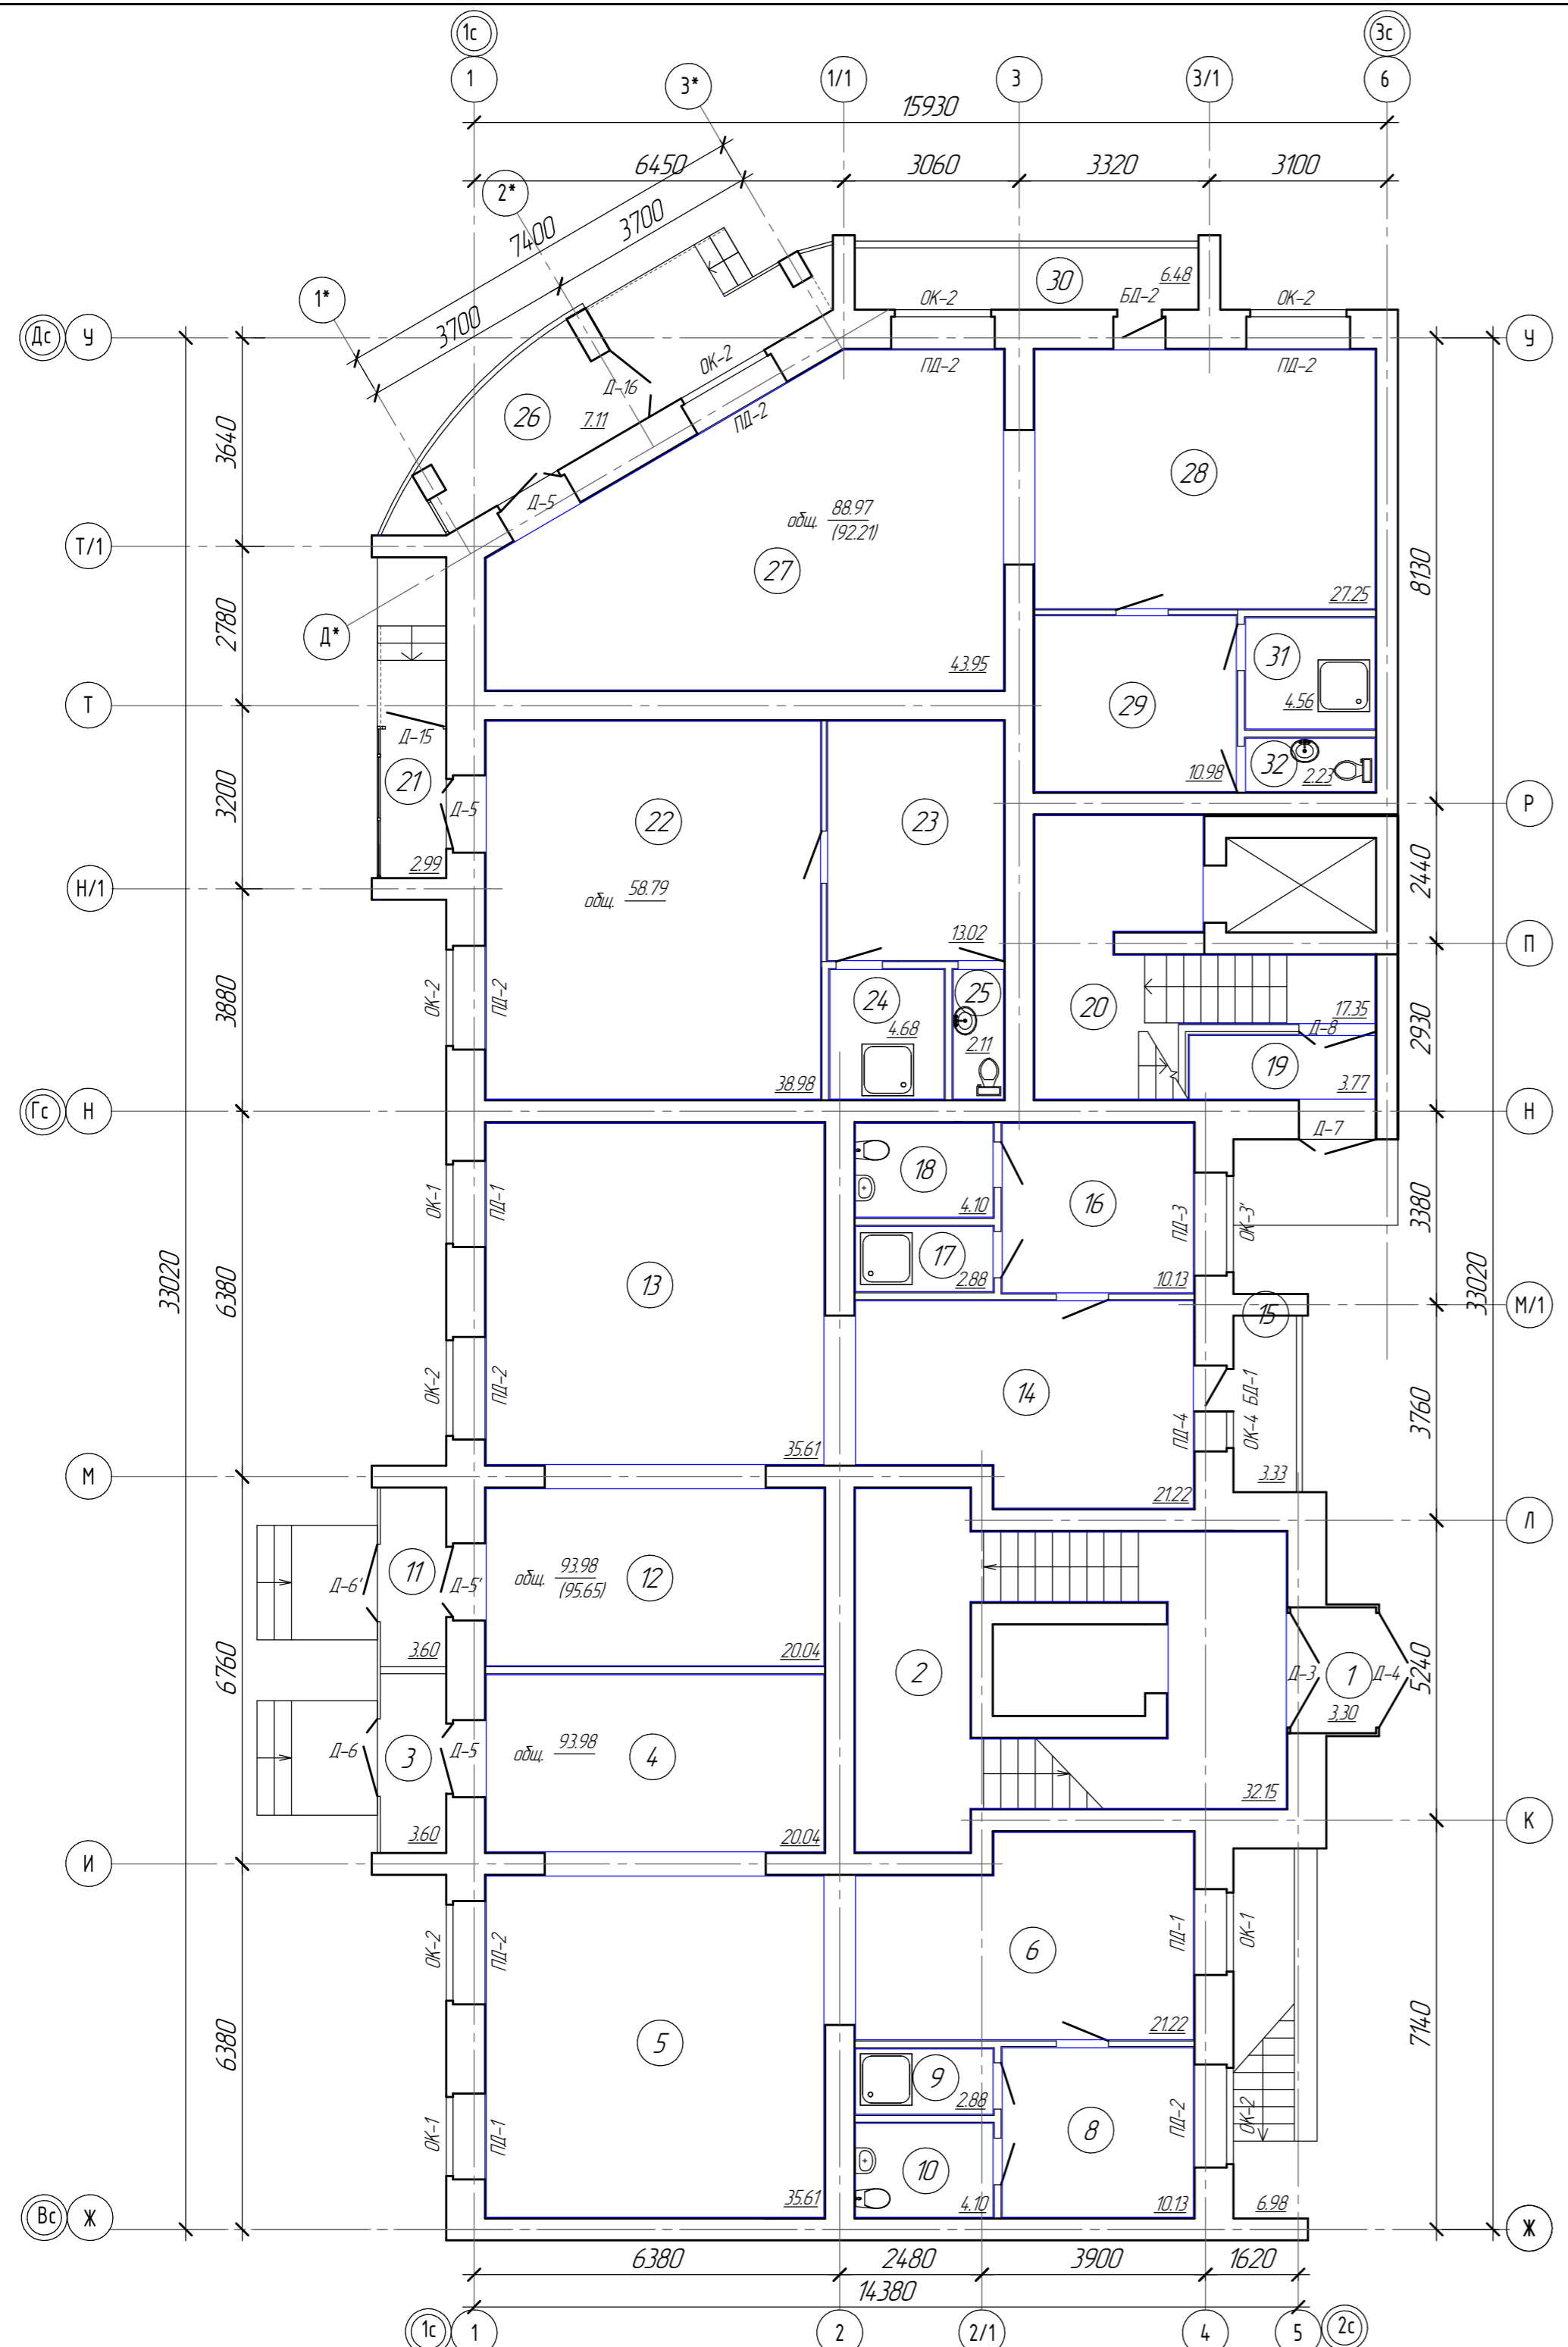

### Экспликация помещений

№ пом.	Наименование	Площадь, кв.м	Категория
1	Тамбур		
2	Лестничная клетка		
3	Тамбур		
4	Помещение		
5	Помещение		
6	Помещение		
7	Подсобное помещение		
8	Подсобное помещение		
9	Помещение уборочного инвентаря		
10	Санузел		
11	Тамбур		
12	Помещение		
13	Помещение		
14	Помещение		
15	Подсобное помещение		
16	Подсобное помещение		
17	Помещение уборочного инвентаря		
18	Санузел		
19	Тамбур		
20	Лестничная клетка		
21	Тамбур		
22	Помещение		
23	Подсобное помещение		
24	Помещение уборочного инвентаря		
25	Санузел		
26	Тамбур		
27	Помещение		
28	Помещение		
29	Подсобное помещение		
30	Подсобное помещение		
31	Помещение уборочного инвентаря		
32	Санузел		

### Блокировка секций

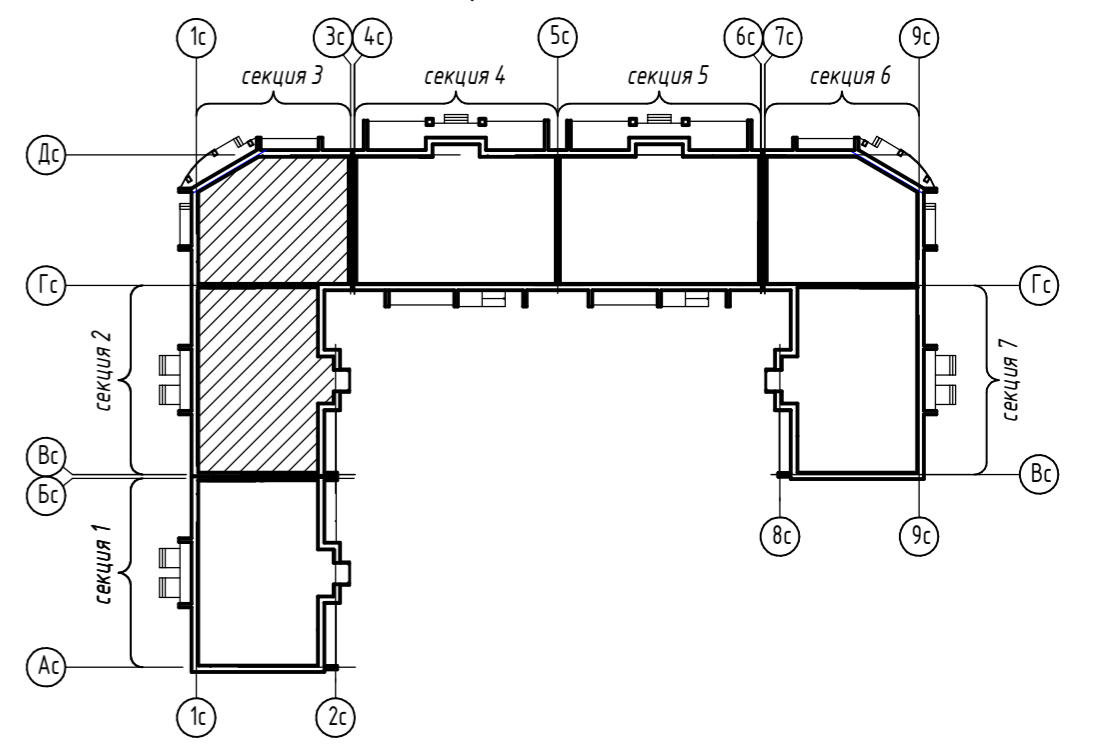


### 730-AP

10-этажный жилой дом по ул. Ленинградской в г. Череповце

Изм.	Коллч.	Лист	№ док.	Подп.	Дата	Стация	Лист	Листов
						П		
Изм.	Коллч.	Лист	№ док.	Подп.	Дата			
ГИП	Белановский							
Проверил	Белановский							
Н.контр.	Шунченко							
Выполнил	Богданов							
Секции 2, 3. План первого этажа								

Инв. № подл. Подл. и дата. Взам. инв. №. Согласовано.

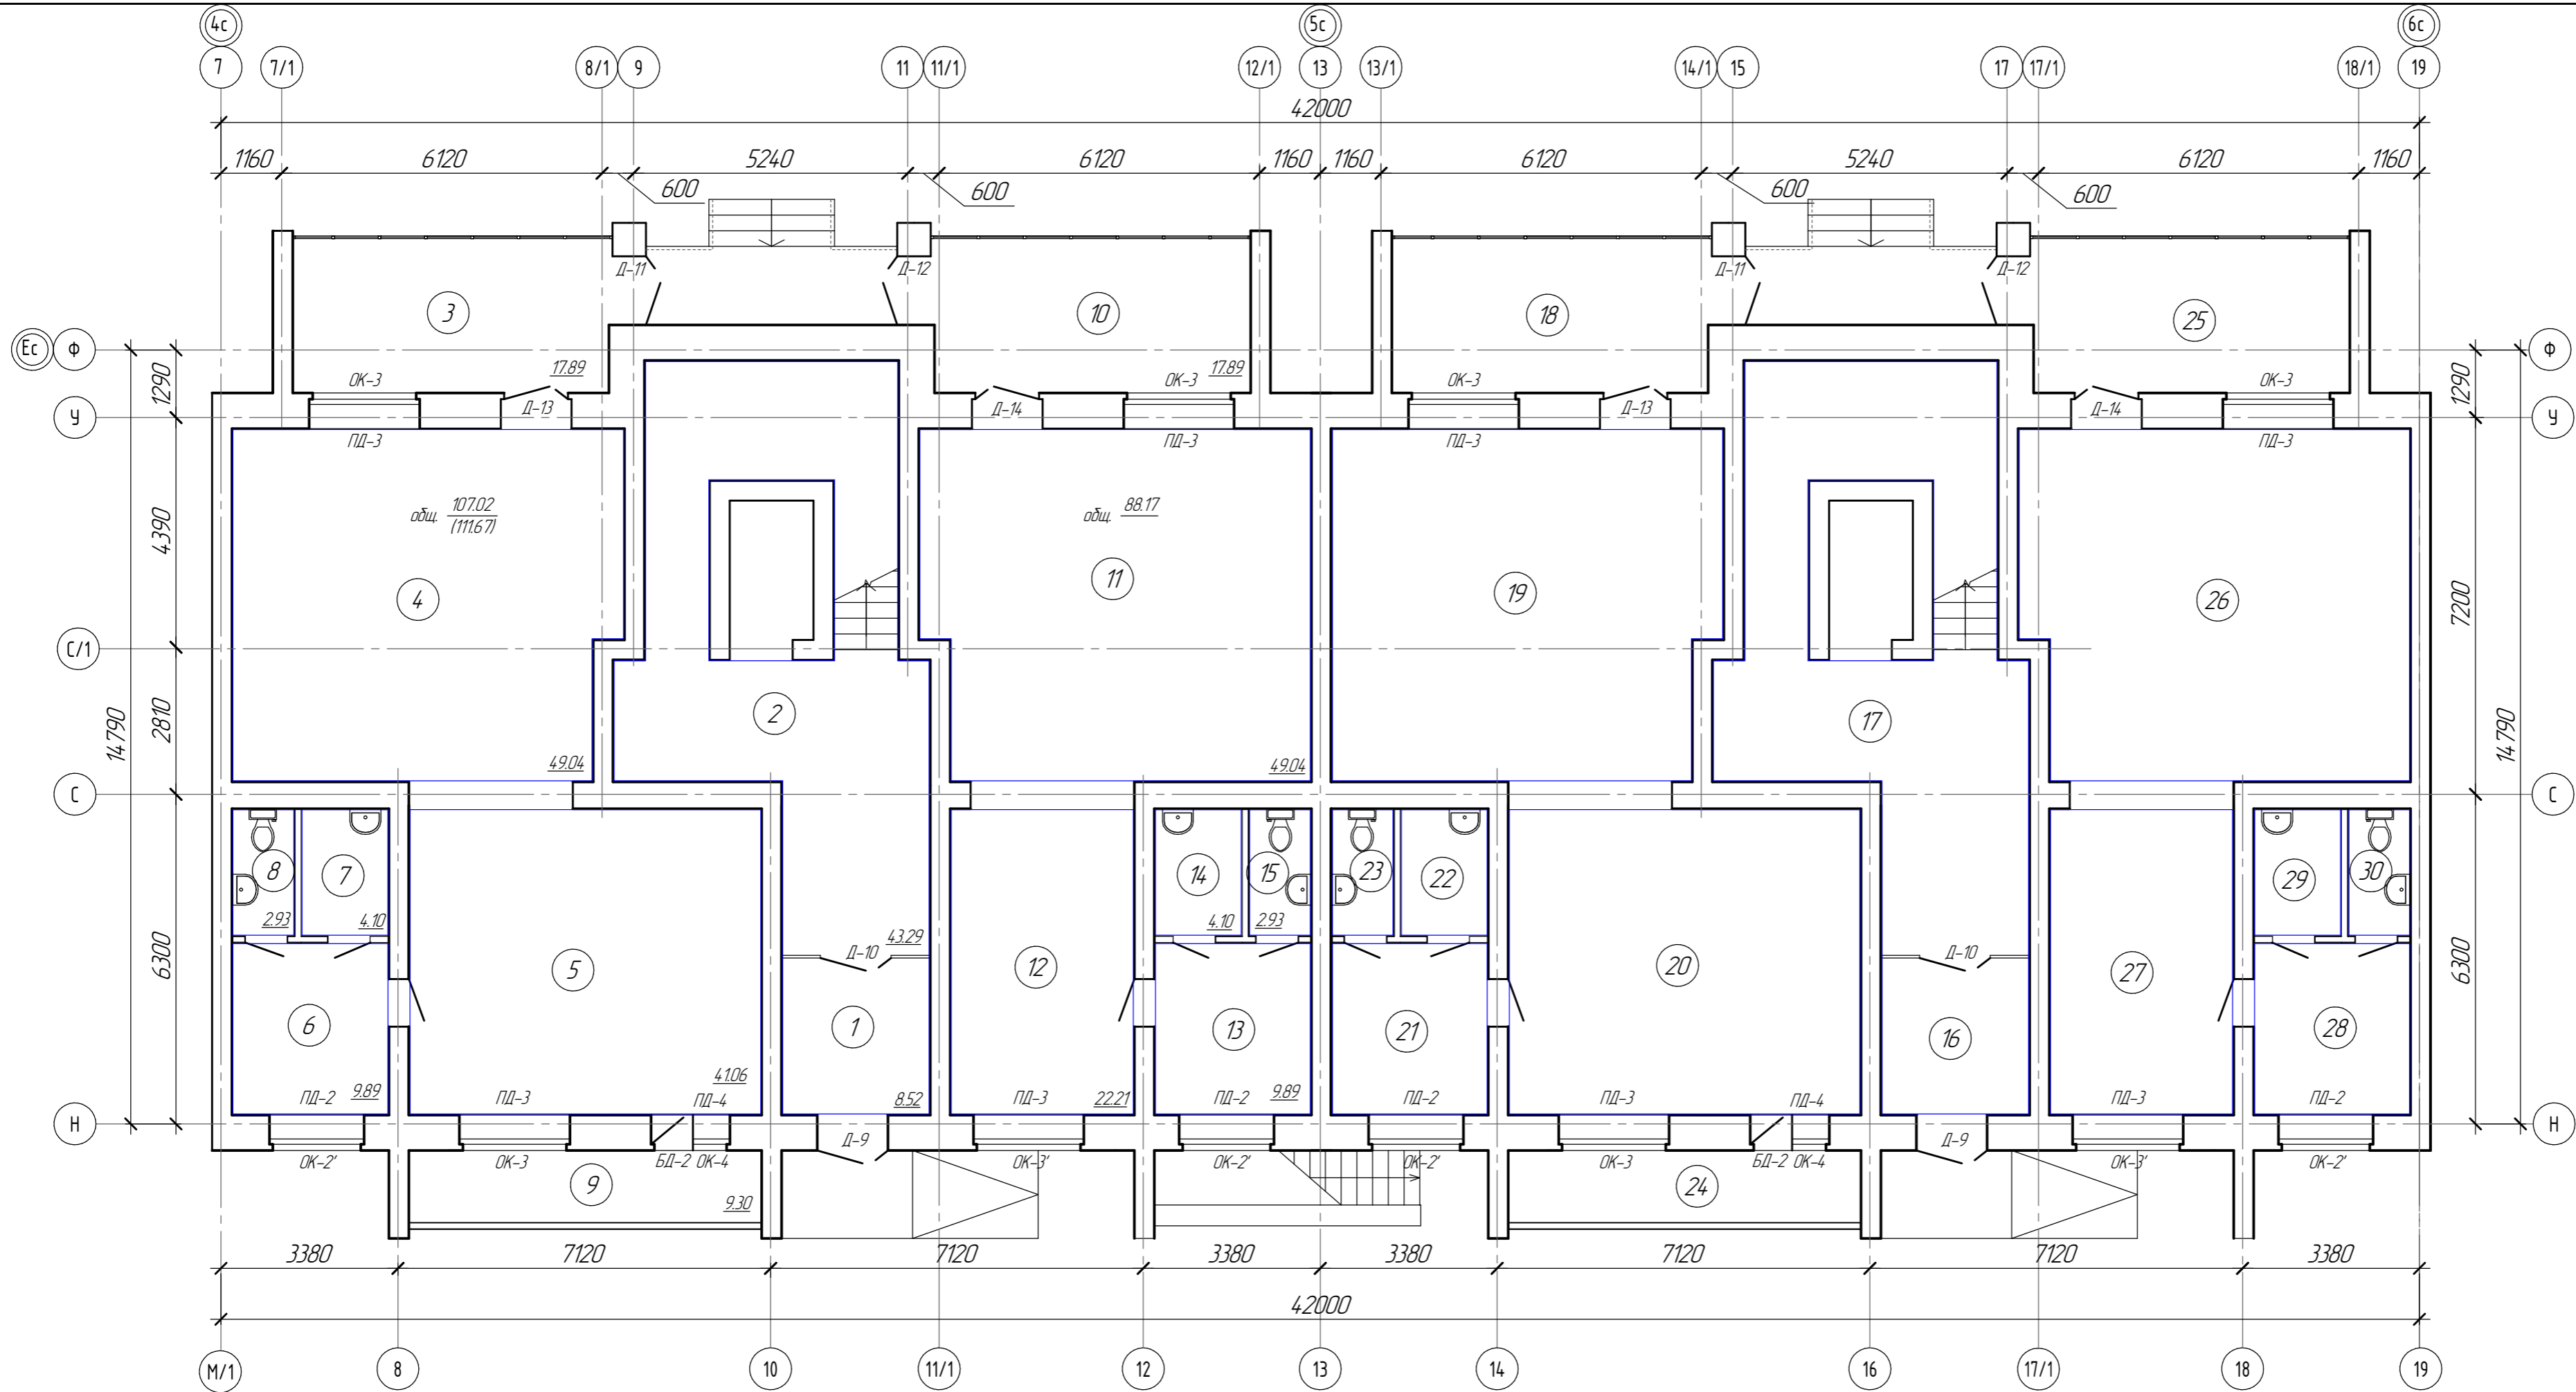


### Экспликация помещений

№ пом.	Наименование	Площадь, кв.м	Категория	№ пом.	Наименование	Площадь, кв.м	Категория
1	Тамбур			16	Тамбур		
2	Лестничная клетка			17	Лестничная клетка		
3	Тамбур			18	Тамбур		
4	Помещение			19	Помещение		
5	Помещение			20	Помещение		
6	Подсобное помещение			21	Подсобное помещение		
7	Помещение уборочного инвентаря			22	Помещение уборочного инвентаря		
8	Санузел			23	Санузел		
9	Подсобное помещение			24	Подсобное помещение		
10	Тамбур			25	Тамбур		
11	Помещение			26	Помещение		
12	Помещение			27	Помещение		
13	Подсобное помещение			28	Подсобное помещение		
14	Помещение уборочного инвентаря			29	Помещение уборочного инвентаря		
15	Санузел			30	Санузел		

<b>730-AP</b>						
10-этажный жилой дом по ул. Ленинградской в г. Череповце						
Изм.	Кол.ч.	Лист	№ док.	Подп.	Дата	
ГИП		Белановский				
Проверил		Белановский				
Н.контр.оль		Щунченков				
Выполнил		Богданов				
Стация					Лист	Листов
7						
Секции 4, 5. План первого этажа						

# Экспликация помещений

№ пом.	Наименование	Площадь, кв.м	Категория
1	Тамбур		
2	Лестничная клетка		
3	Тамбур		
4	Помещение		
5	Помещение		
6	Помещение		
7	Подсобное помещение		
8	Подсобное помещение		
9	Помещение уборочного инвентаря		
10	Санузел		
11	Тамбур		
12	Помещение		
13	Помещение		
14	Помещение		
15	Подсобное помещение		
16	Подсобное помещение		
17	Помещение уборочного инвентаря		
18	Санузел		
19	Тамбур		
20	Лестничная клетка		
21	Тамбур		
22	Торговый зал		
23	Подсобное помещение		
24	Помещение уборочного инвентаря		
25	Санузел		
26	Тамбур		
27	Торговый зал		
28	Торговый зал		
29	Подсобное помещение		
30	Подсобное помещение		
31	Техническое помещение		
32	Санузел		

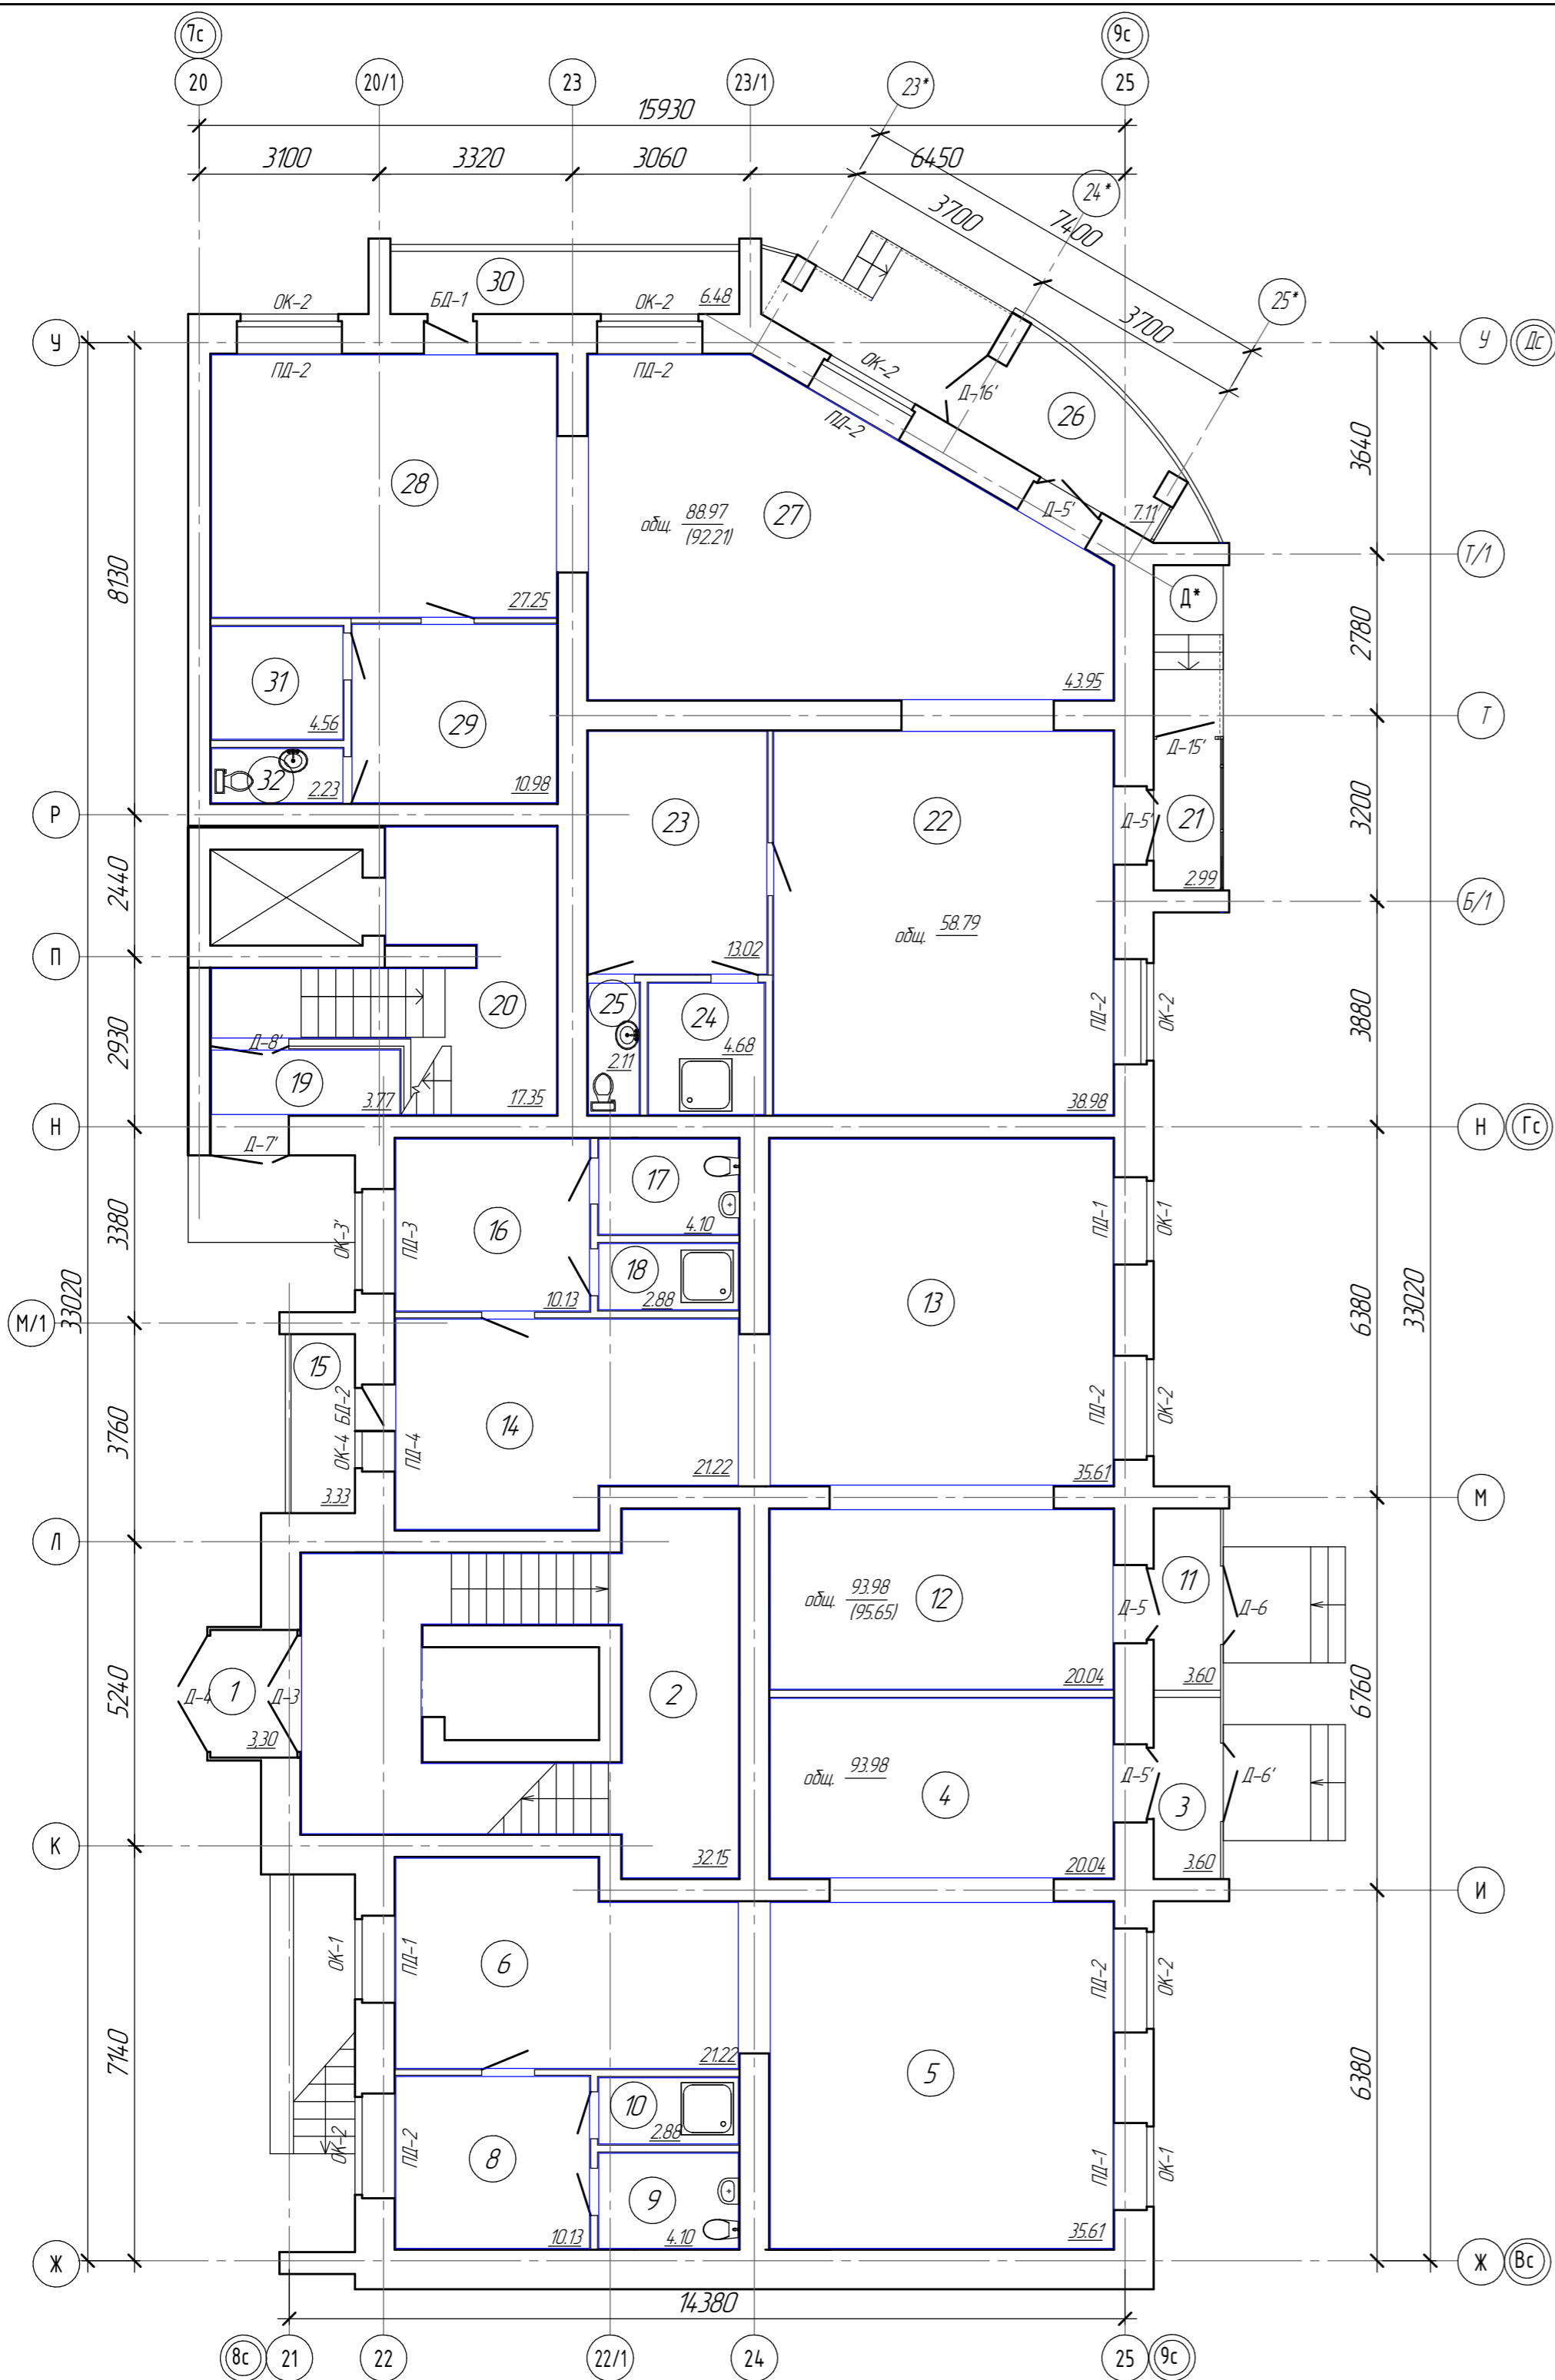

<b>730-AP</b>			
10-этажный жилой дом по ул. Ленинградской в г. Череповце			
Изм.	Кол.ч.	Лист № док.	Подп.
ГИП	Белановский		
Проверил	Белановский		
Н.контр.ль	Щунченков		
Выполнил	Богданов		
Стация			Лист
П			Листов
Секции 6, 7. План первого этажа			


Согласовано

Инд. № подл. Подп. и дата Взам. инв. №



## Экспликация помещений

№ пом.	Наименование	Площадь, кв.м	Категория
1	Лестничная клетка		
2	Помещение чердака		
3	Помещение чердака		
4	Помещение чердака		
5	Помещение чердака		

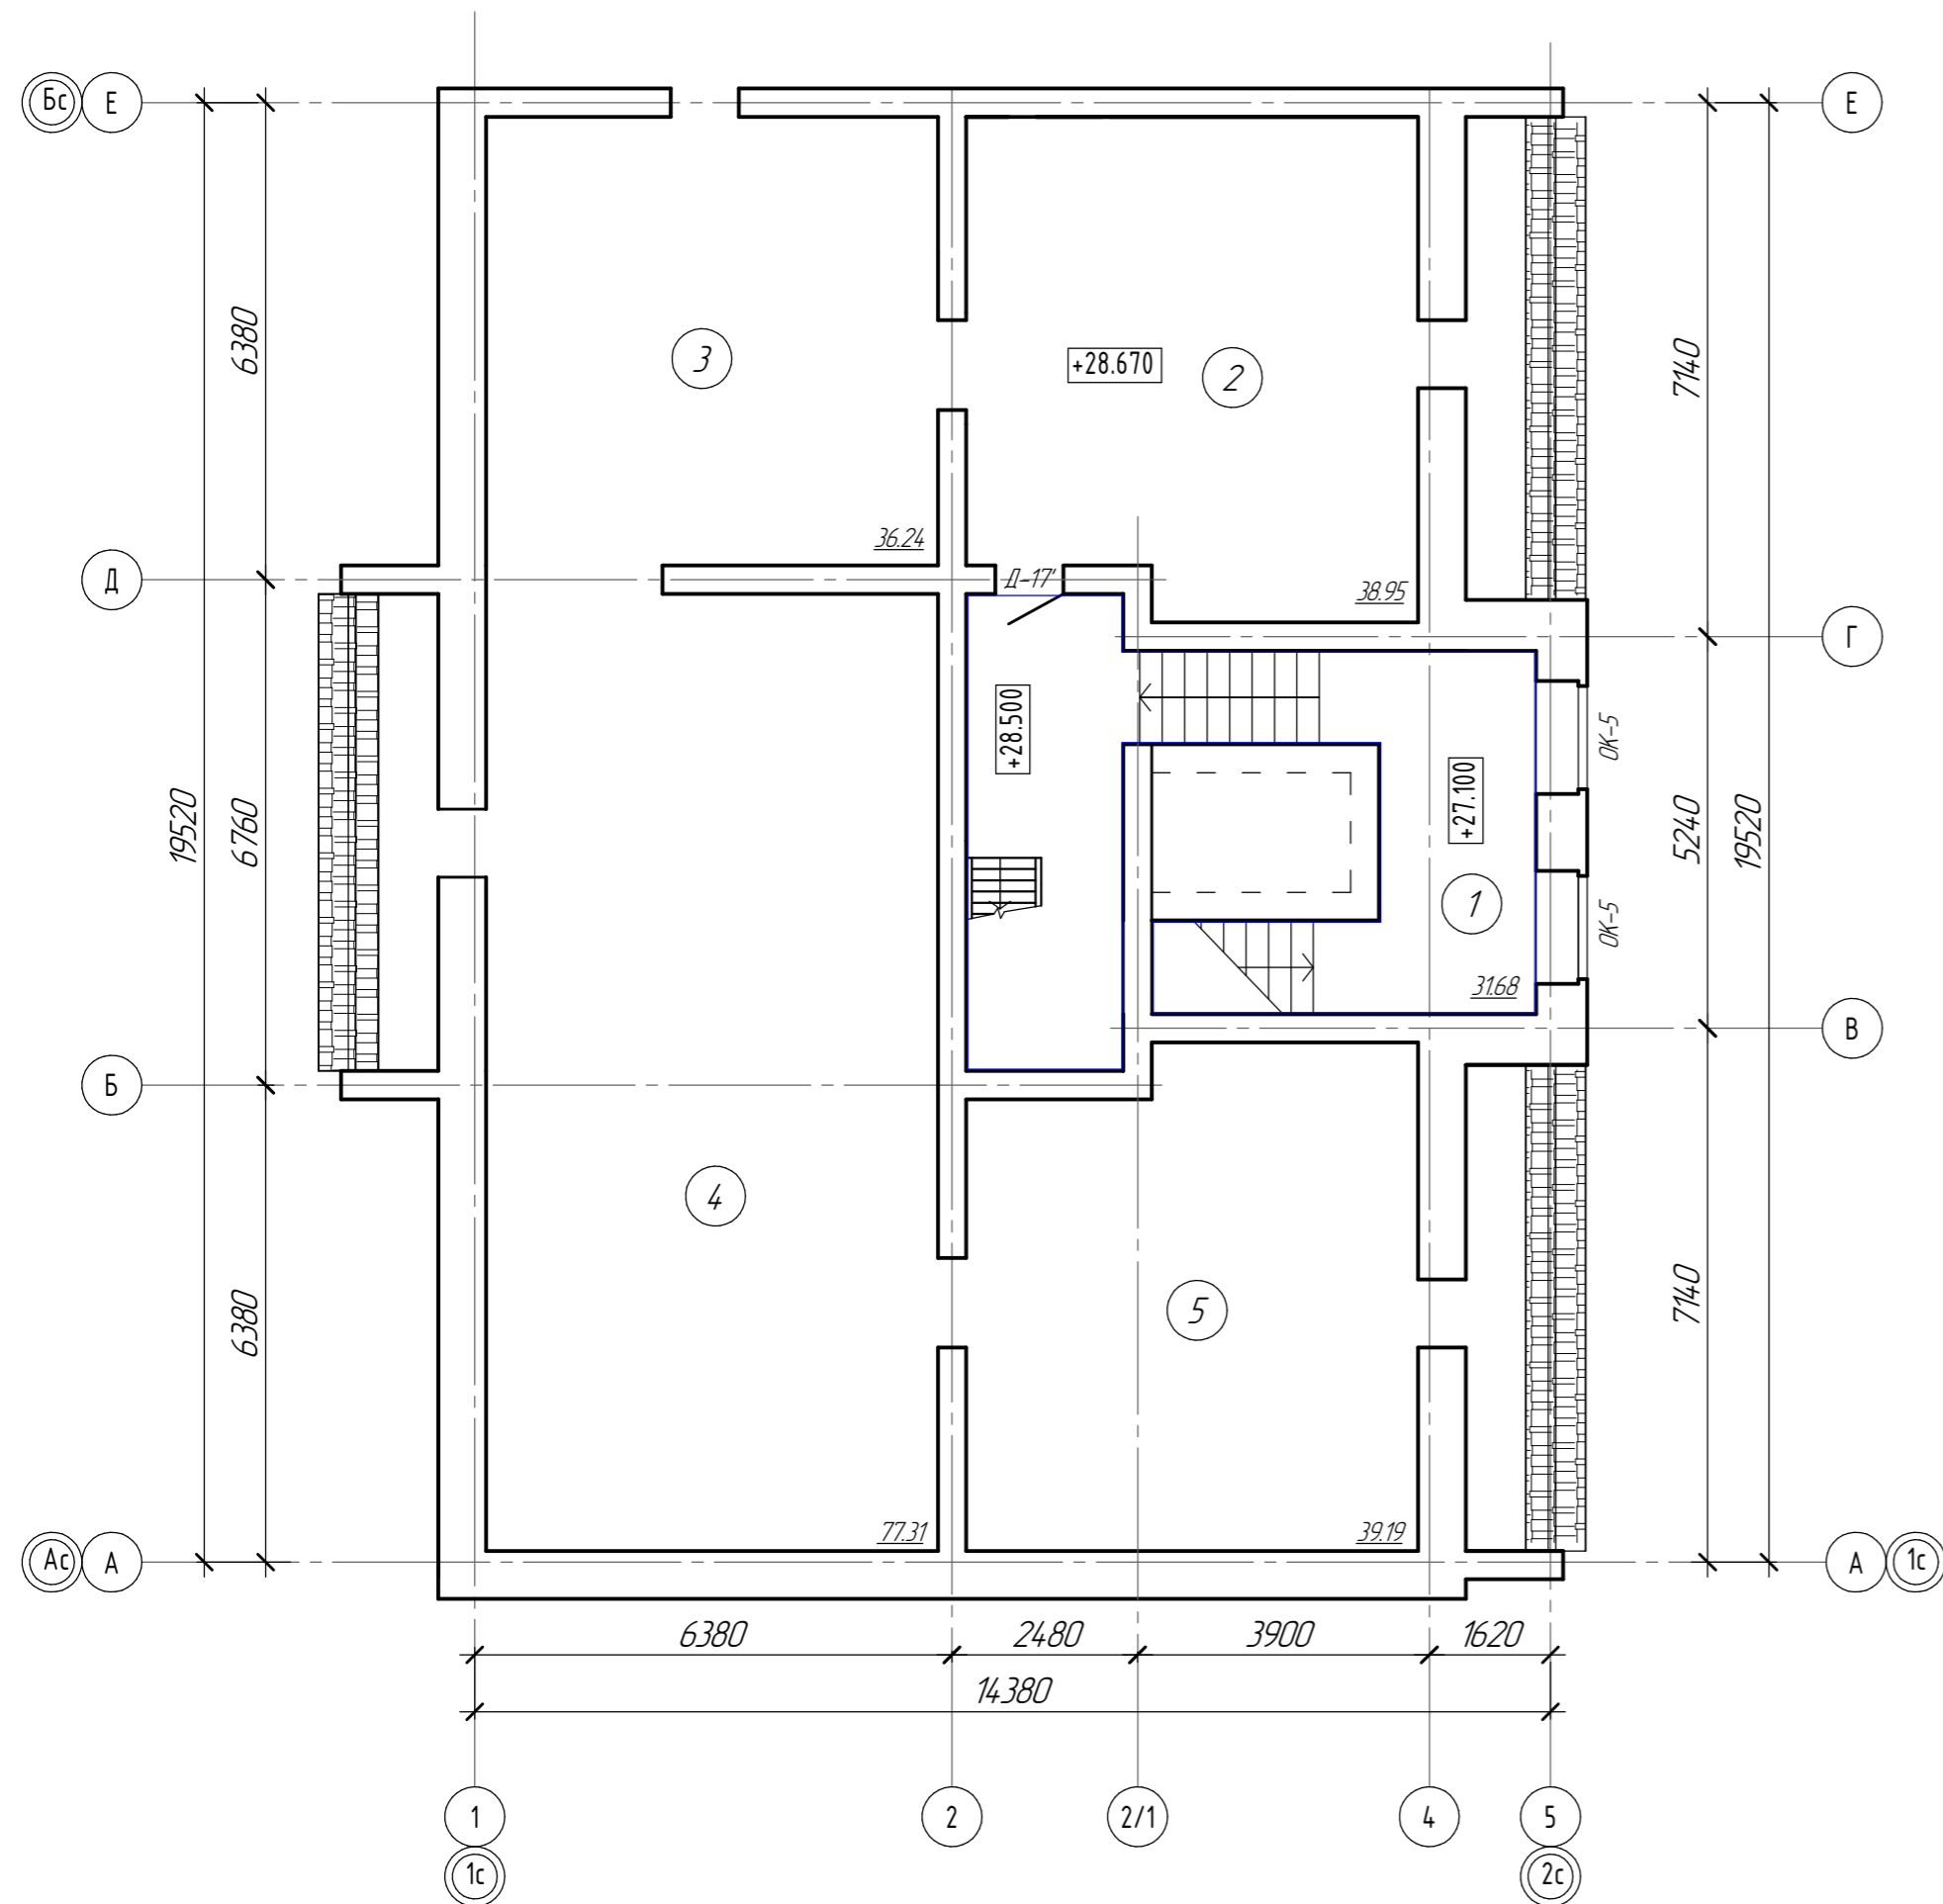


Согласовано

Инд. № подл. Подп. и дата Взам инв. №


730-AP					
10-этажный жилой дом по ул. Ленинградской в г. Череповце					
Изм.	Коллч.	Лист	№ док.	Подп.	Дата
ГИП	Белановский				
Проверил	Белановский				
Н. контроль	Шунченков				
Выполнил	Богданов				
Секция 1. План чердака					
			Стация	Лист	Листов
			П		

# Экспликация помещений

№ пом.	Наименование	Площадь, кв.м	Категория
1	Лестничная клетка		
2	Лестничная клетка		
3	Помещение чердака		
4	Помещение чердака		
5	Помещение чердака		
6	Помещение чердака		
7	Помещение чердака		
8	Помещение чердака		
9	Помещение чердака		

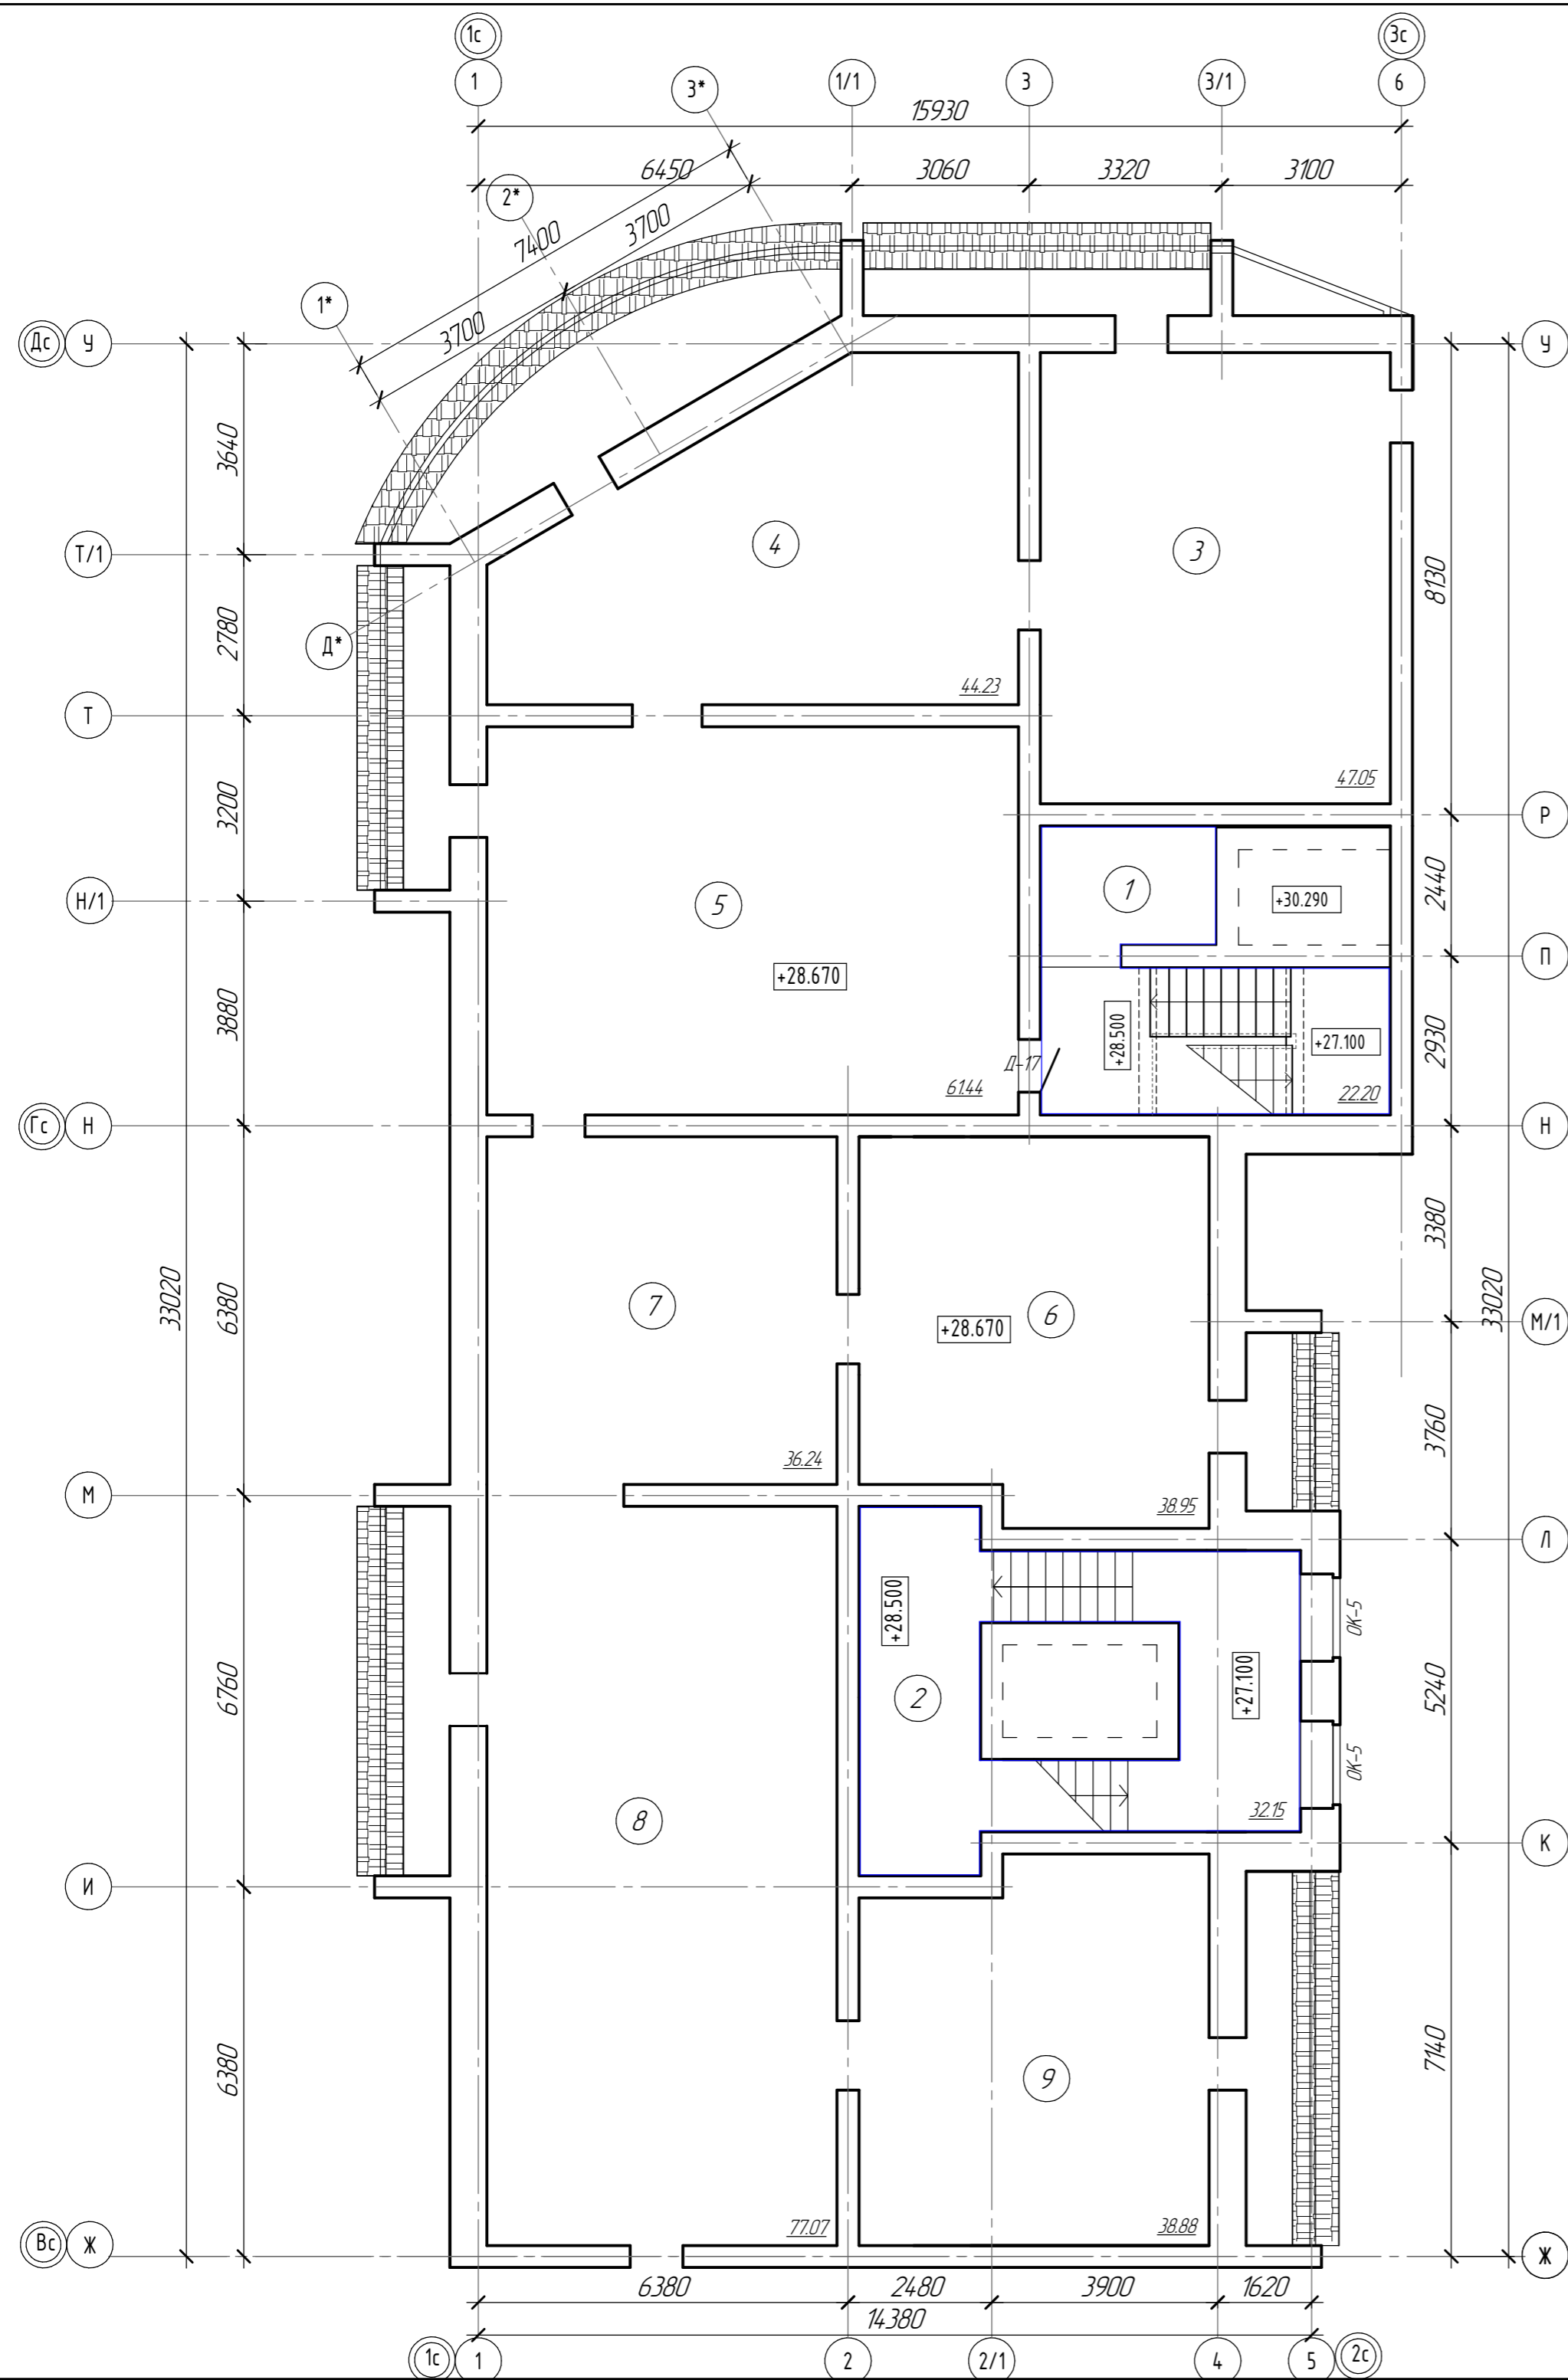


730-AP				
10-этажный жилой дом по ул.Ленинградской в г.Череповце				
Изм.	Коллч.	Лист	№ док.	Подп.
ГИП	Белановский			
Проверил	Белановский			
Н.контрль	Шунченков			
Выполнил	Богданов			
7			Лист	Листов
7				
Секции 2, 3. План чердака				

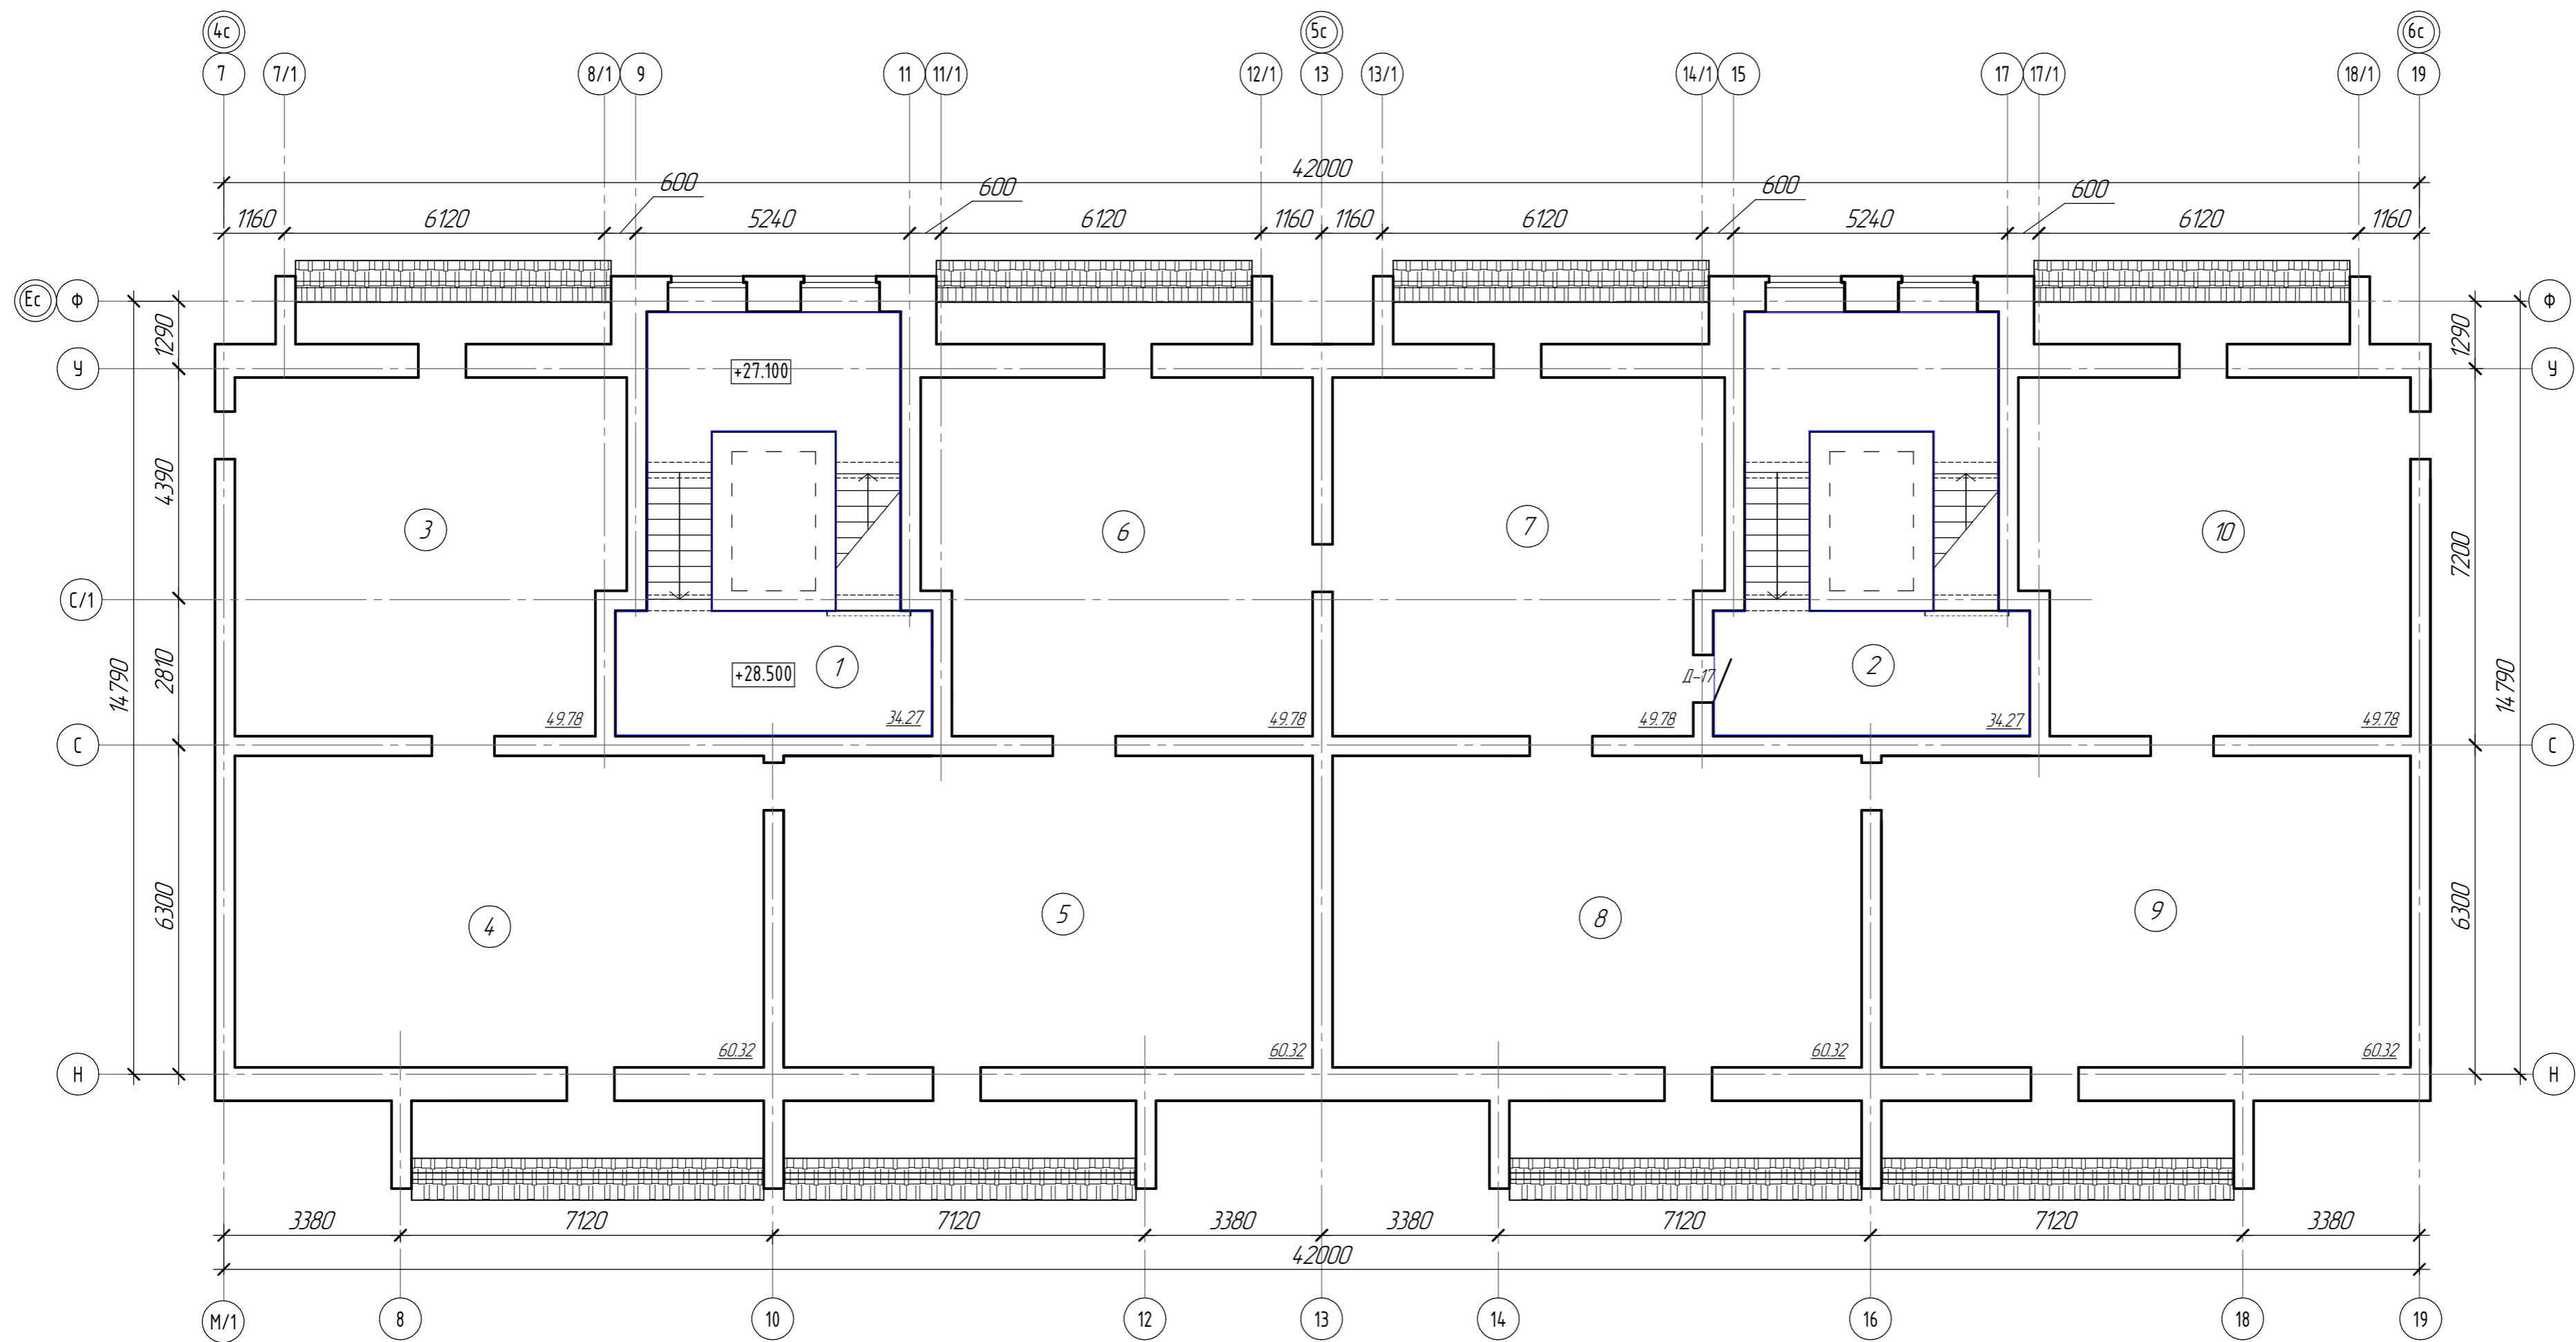

### Экспликация помещений


№ пом.	Наименование	Площадь, кв.м	Категория
1	Лестничная клетка		
2	Лестничная клетка		
3	Помещение чердака		
4	Помещение чердака		
5	Помещение чердака		
6	Помещение чердака		
7	Помещение чердака		
8	Помещение чердака		
9	Помещение чердака		
10	Помещение чердака		

<b>730-AP</b>				
10-этажный жилой дом по ул. Ленинградской в г. Череповце				
Изм.	Кол.ч.	Лист	№ док.	Подп.
ГИП		Белановский		
Проверил		Белановский		
Н.контр.оль		Шунченко		
Выполнил		Богданов		
Стадия			Лист	Листов
П				
Секции 4, 5. План чердака				

Согласовано  
 Взам. инв. №  
 Подп. и дата  
 Инв. № подл.


# Экспликация помещений

№ пом.	Наименование	Площадь, кв.м	Категория
1	Лестничная клетка		
2	Лестничная клетка		
3	Помещение чердака		
4	Помещение чердака		
5	Помещение чердака		
6	Помещение чердака		
7	Помещение чердака		
8	Помещение чердака		
9	Помещение чердака		

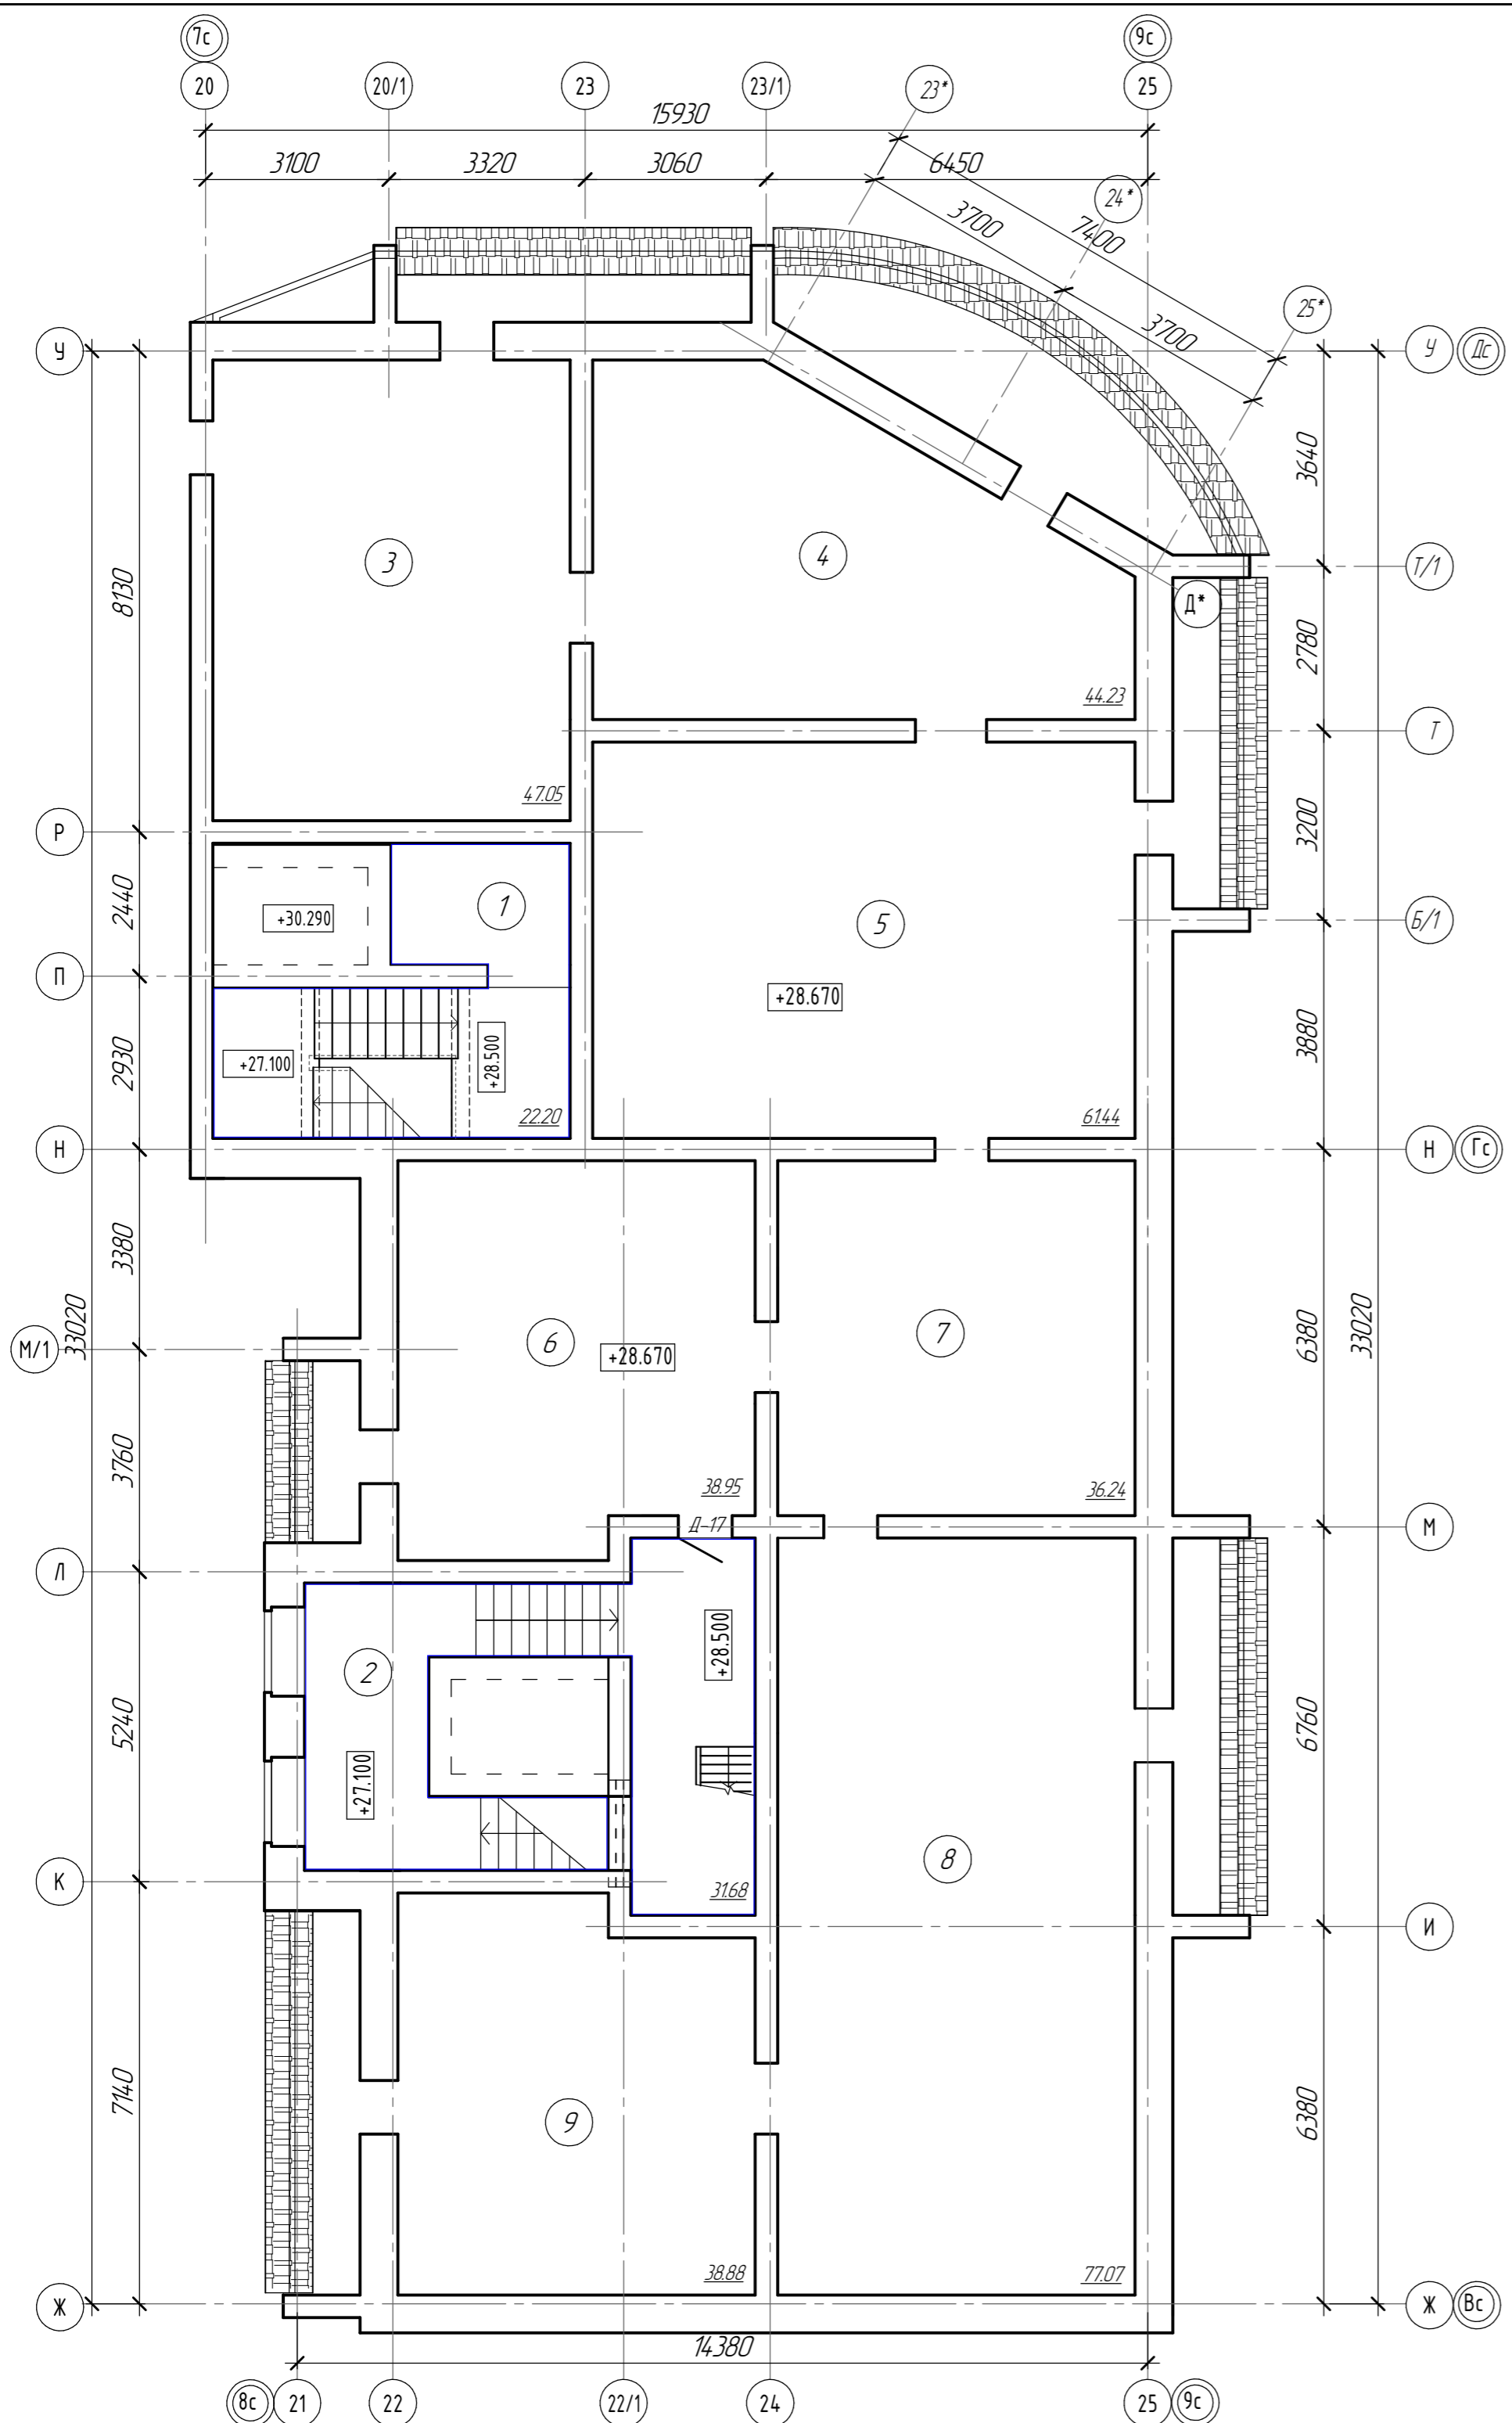


<b>730-AP</b>			
10-этажный жилой дом по ул. Ленинградской в г. Череповце			
Изм.	Коллч.	Лист	№ док.
ГИП	Белановский	Подп.	Дата
Проверил	Белановский		
Н. контроль	Шунченков		
Выполнил	Богданов		
Стация			Лист
П			Листов
Секции 6, 7. План чердака			

Согласовано	
Инд. № подл.	Взам. инв. №
Подп. и дата	

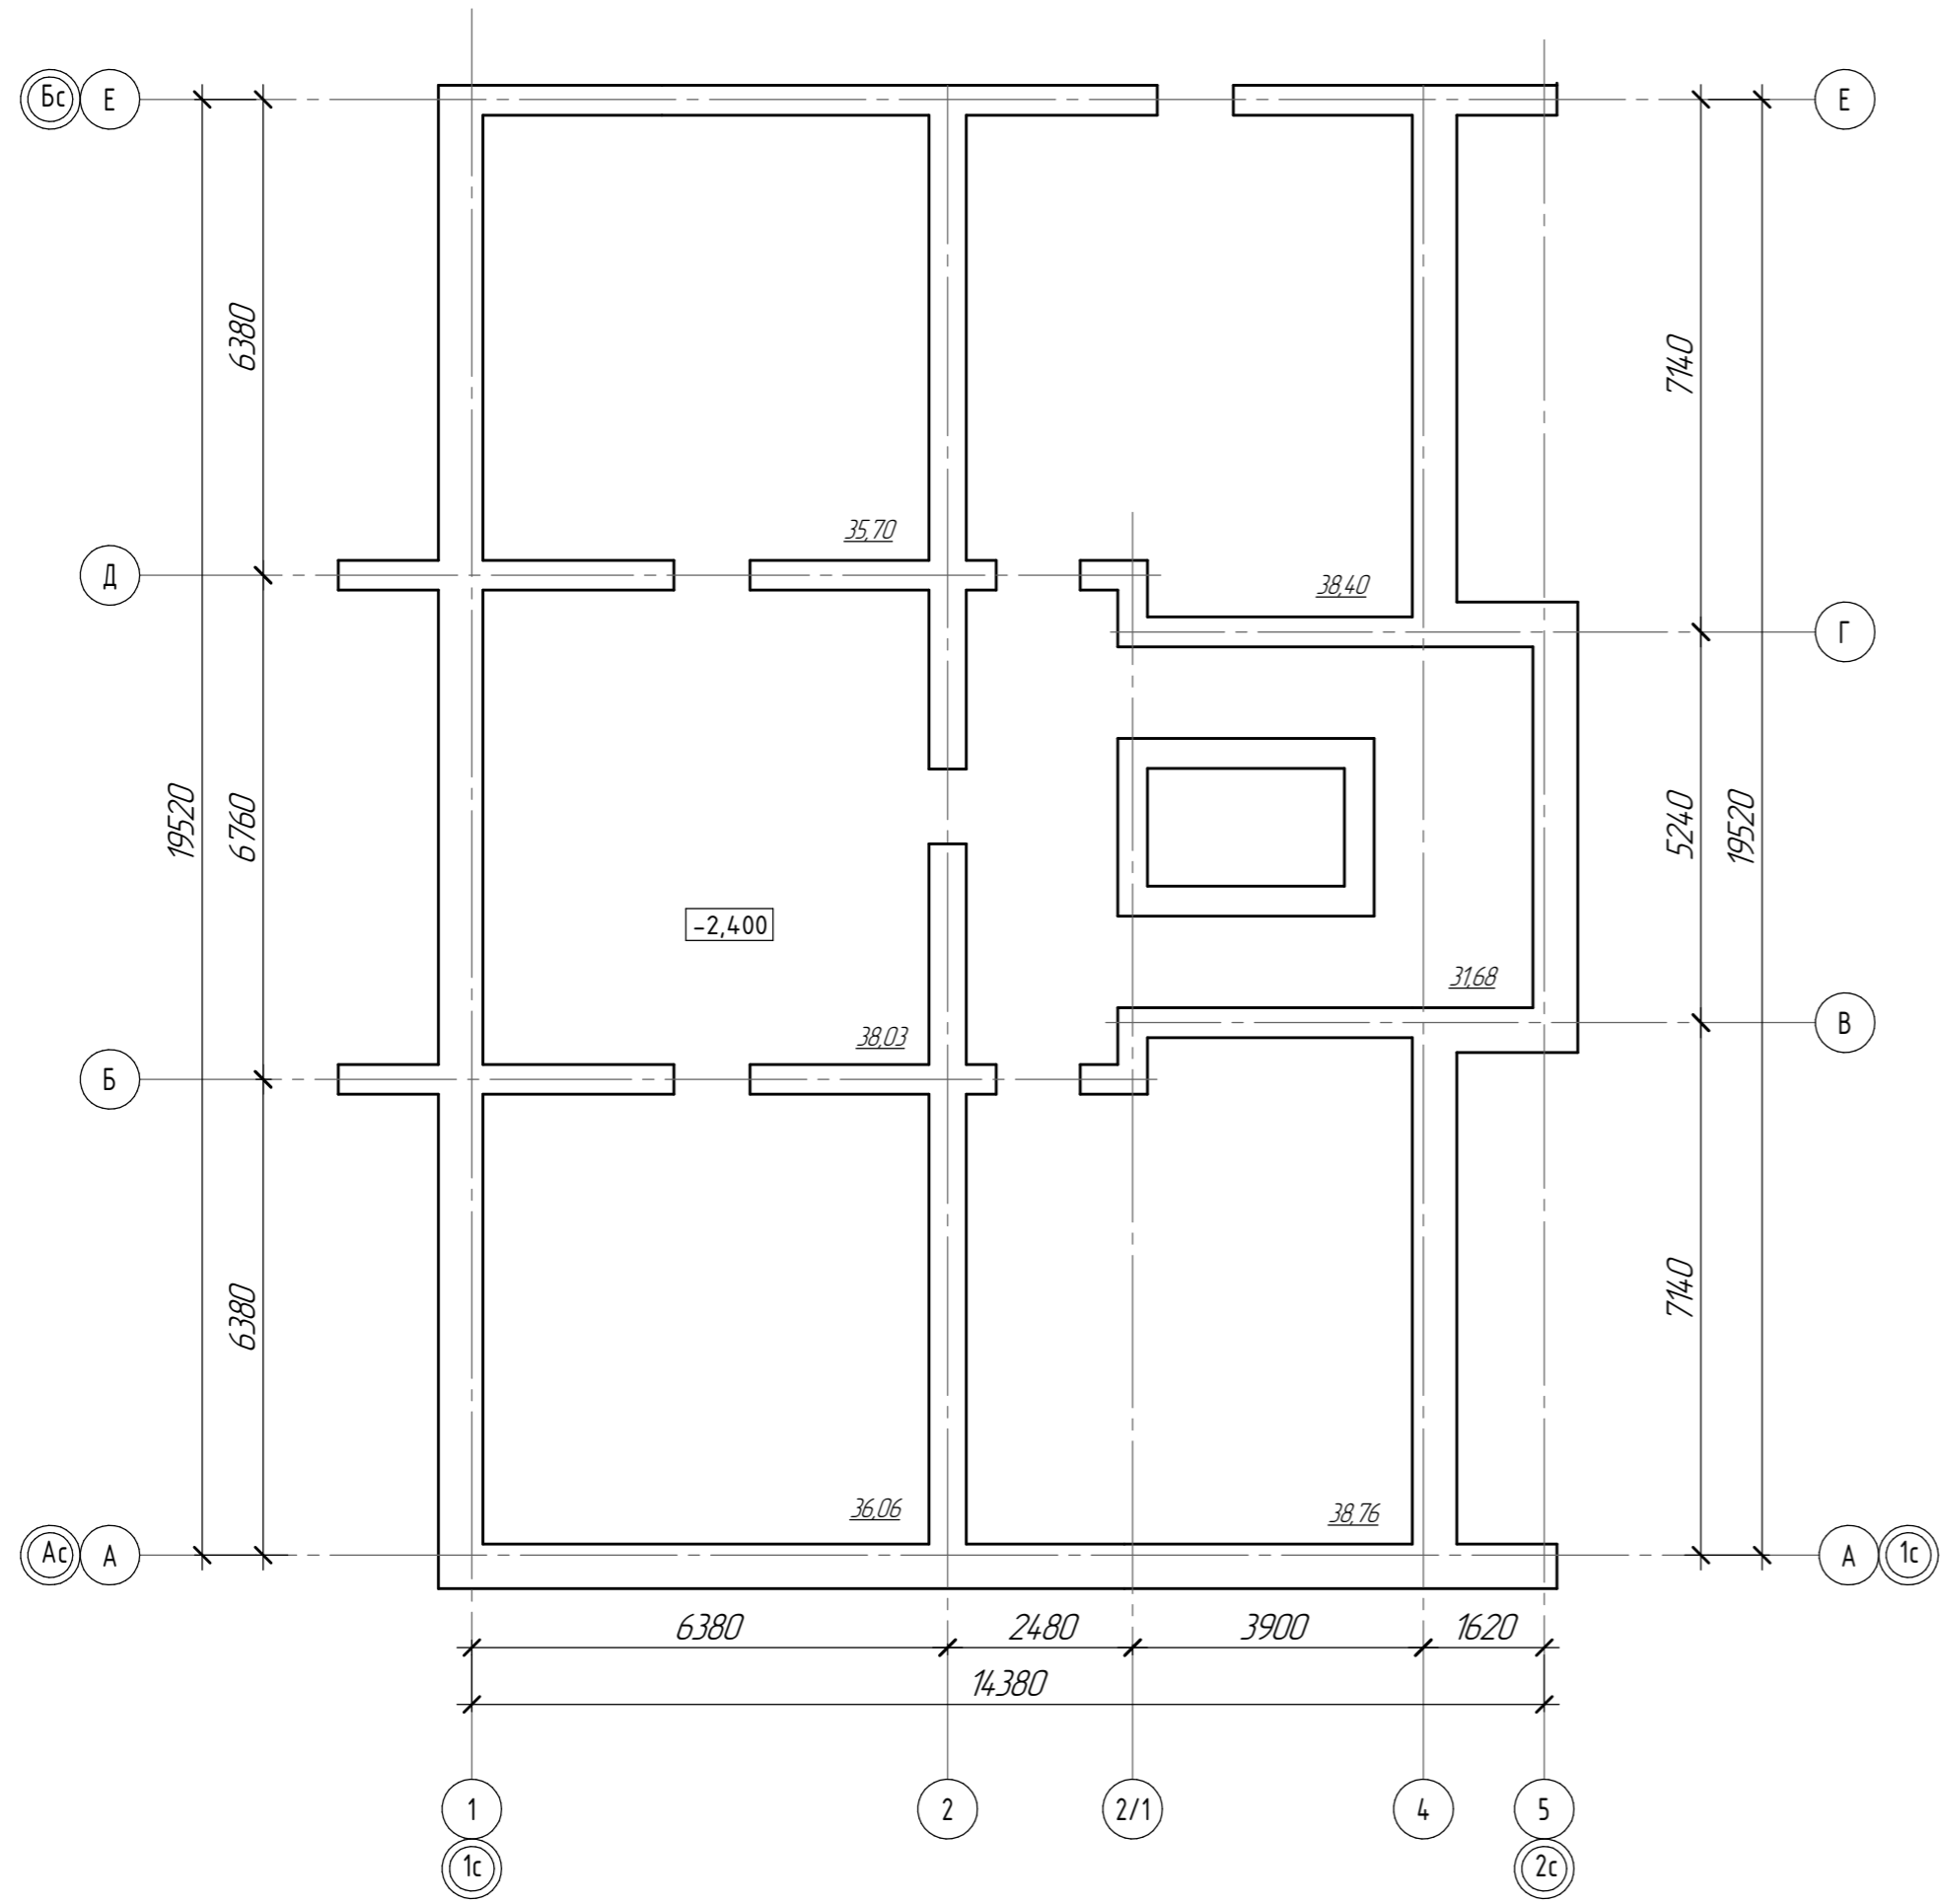


Инв. № подл.	Подп. и дата	Взам. инв. №

<b>730-AP</b>					
10-этажный жилой дом по ул. Ленинградской в г. Череповце					
Изм.	Кол.ч.	Лист	№ док.	Подп.	Дата
ГИП		Белановский			
Проверил		Белановский			
Н. контроль		Щунченков			
Выполнил		Богданов			
Секция 1. План технического подвала					Листов
					7
					Лист
					7
					Листов
					7
ПРОМСТРОЙЭКСПЕРТИЗА проектный институт					

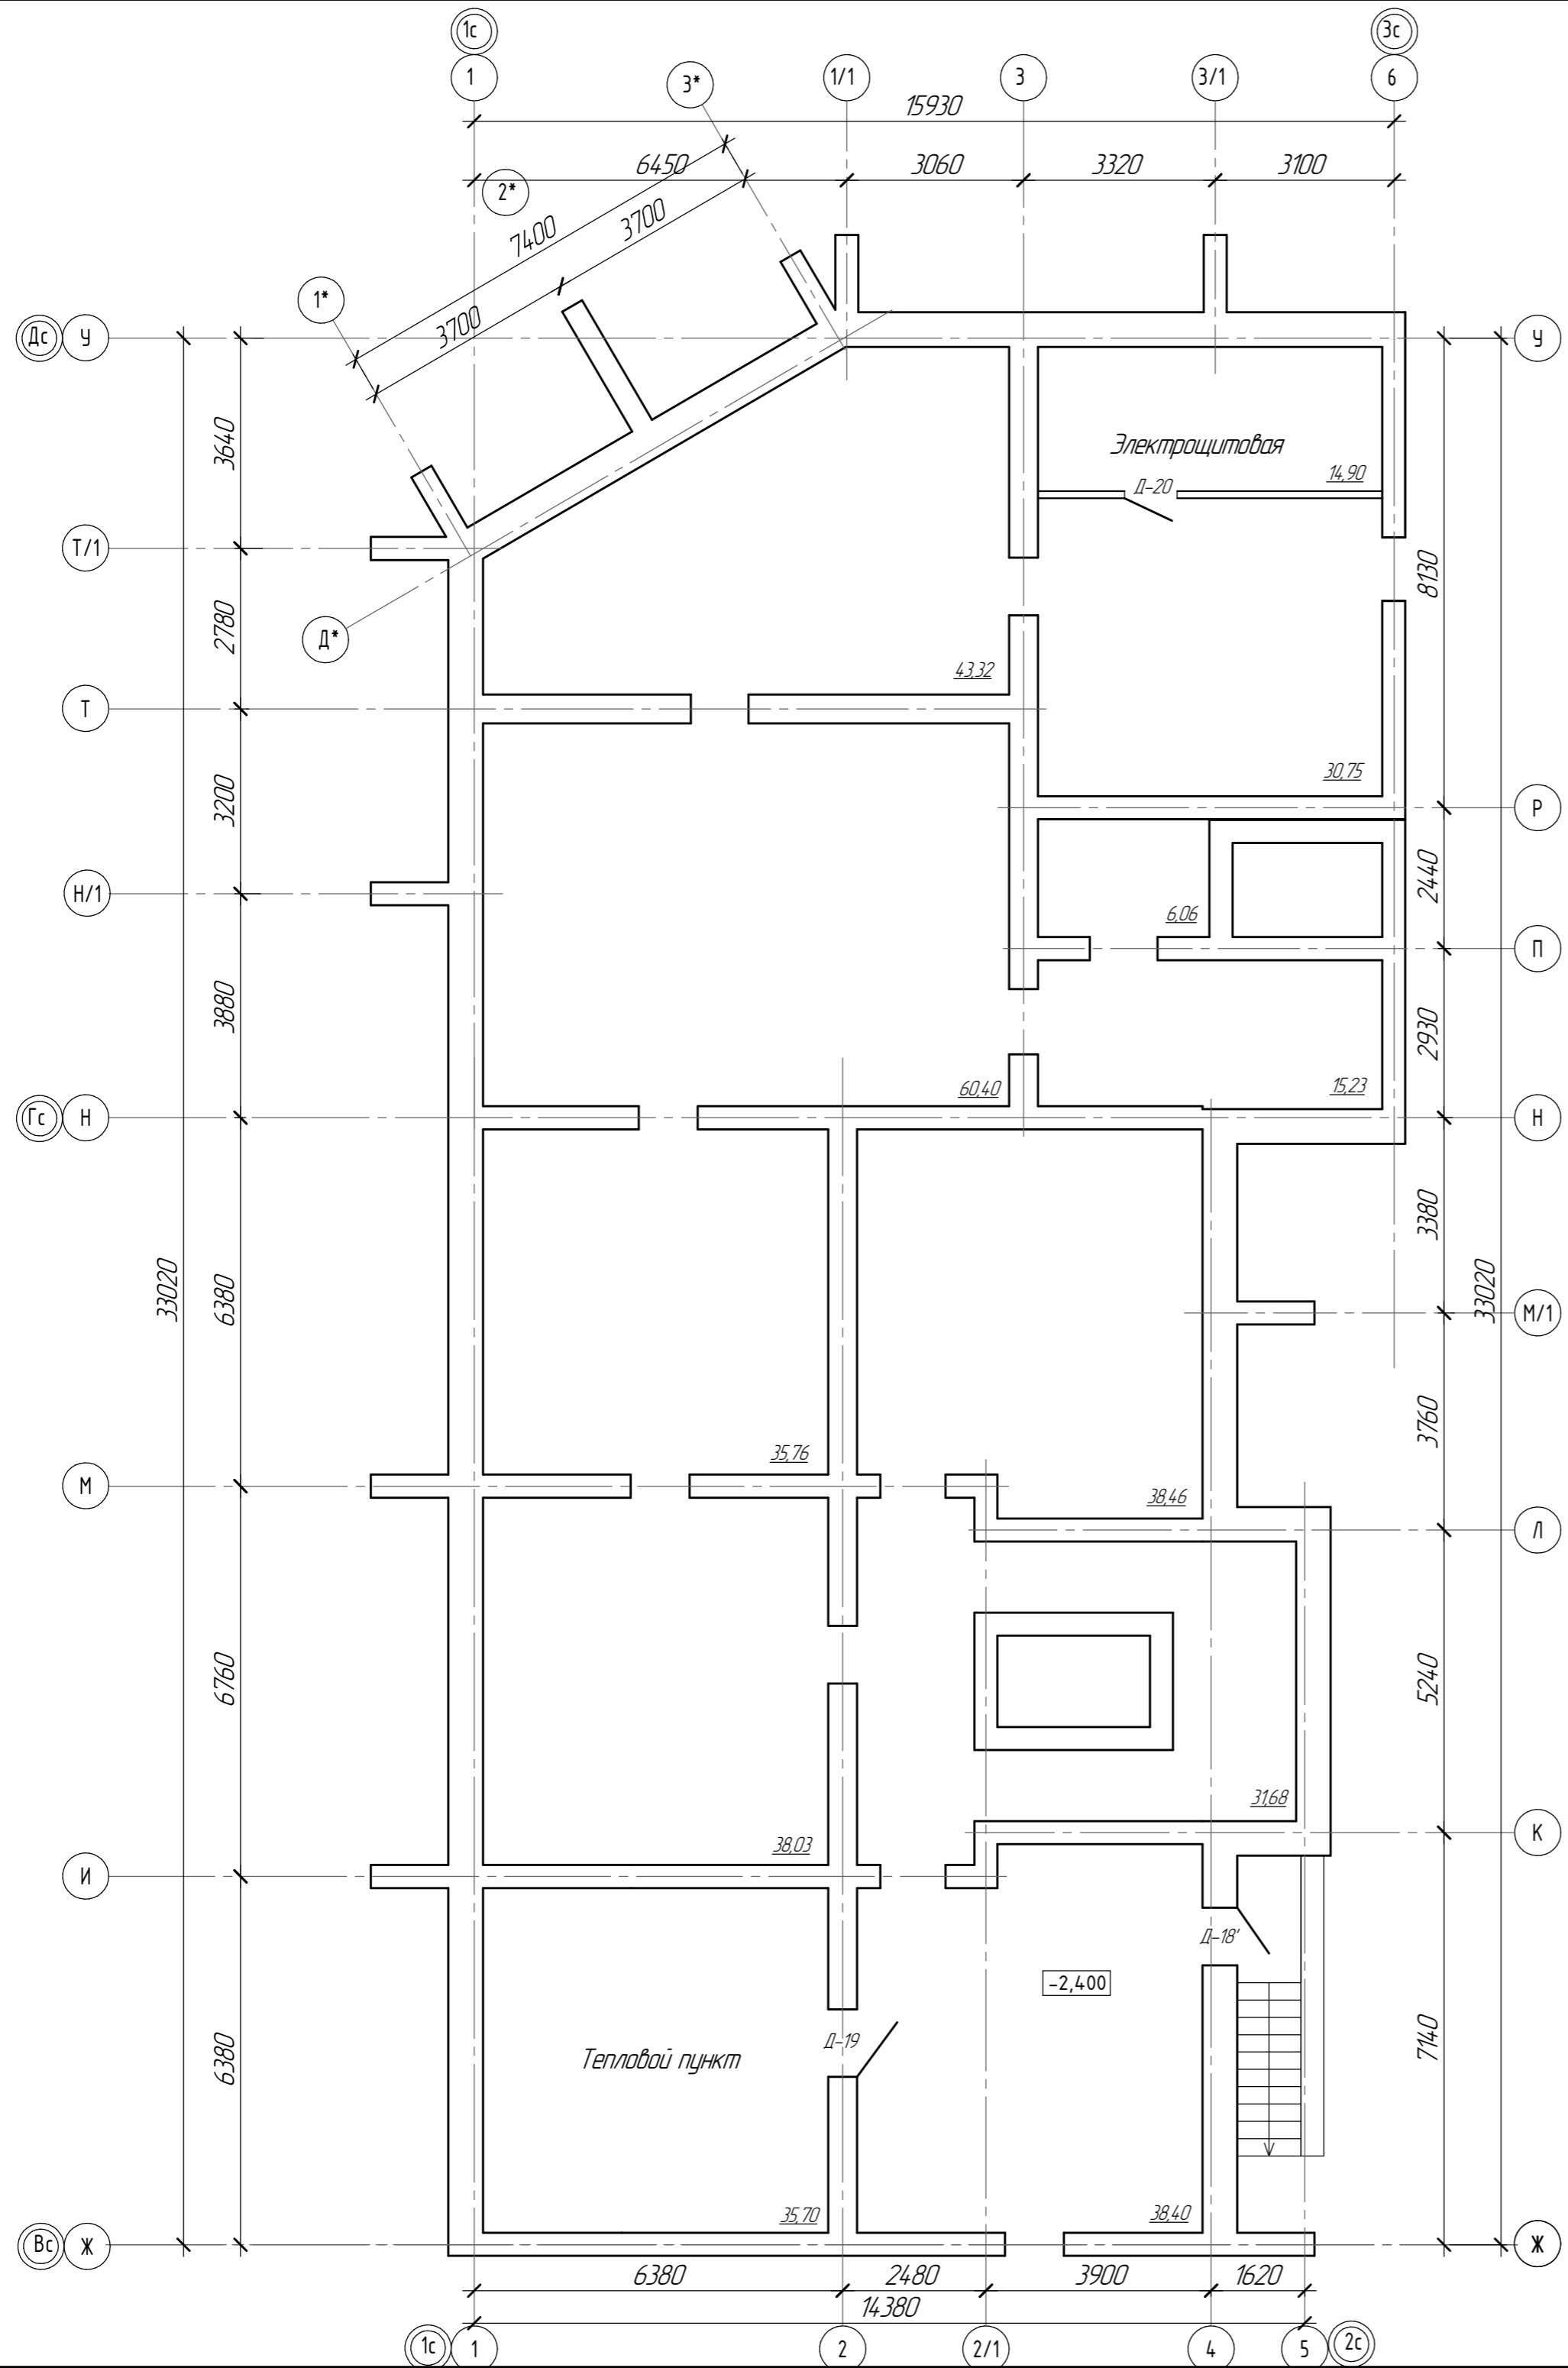


Инв. № подл.	Подп. и дата	Взам. инв. №

<b>730-AP</b>										
10-этажный жилой дом по ул. Ленинградской в г. Череповце										
Изм.	Коллч.	Лист	№ док.	Подп.						
ГИП	Белановский									
Проверил	Белановский									
Н. контроль	Щунченков									
Выполнил	Богданов									
Секции 2, 3. План технического подвала				<table border="1"> <tr> <td>Стадия</td> <td>Лист</td> <td>Листов</td> </tr> <tr> <td>П</td> <td> </td> <td> </td> </tr> </table>	Стадия	Лист	Листов	П		
Стадия	Лист	Листов								
П										
ПРОМСТРОЙЭКСПЕРТИЗА проектный институт										

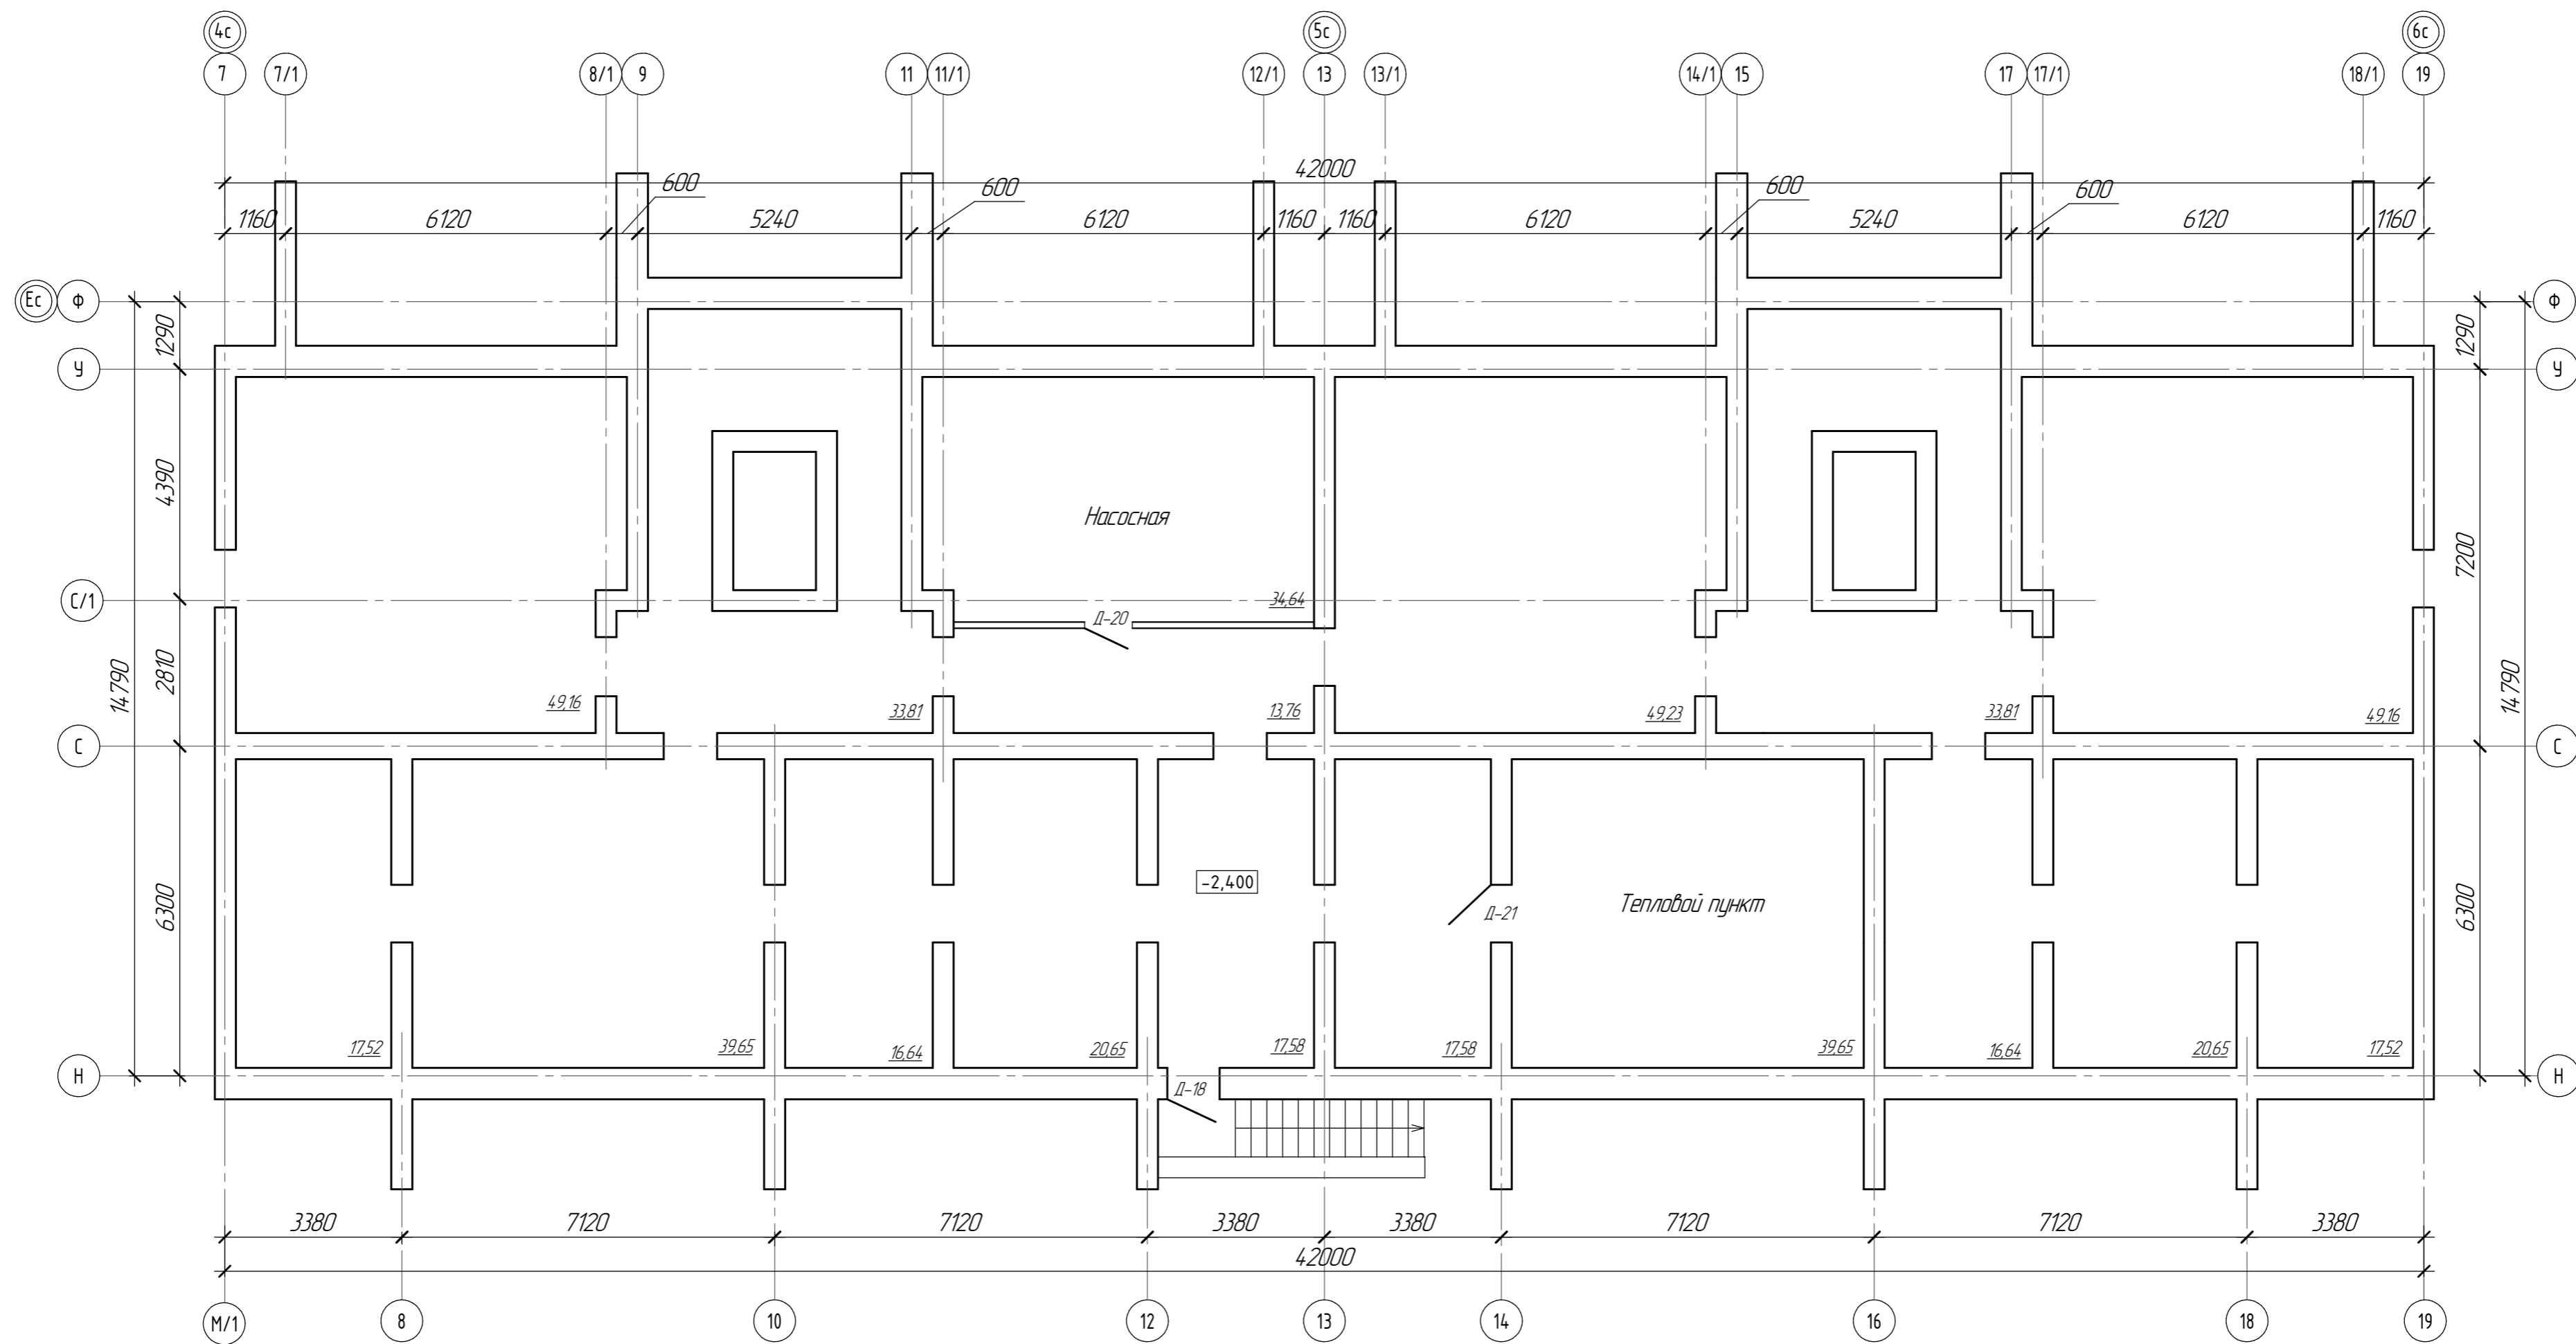

Инв. № подл.	Подп. и дата	Взам. инв. №

<b>730-AP</b>					
10-этажный жилой дом по ул. Ленинградской в г. Череповце					
Изм.	Кол.ч.	Лист	№ док.	Подп.	Дата
ГИП		Белановский			
Проверил		Белановский			
Н.контр.оль		Щунченков			
Выполнил		Богданов			
Секции 4, 5. План технического подвала					
			Стадия	Лист	Листов
			П		
ПРОМСТРОЙЭКСПЕРТИЗА проектный институт					

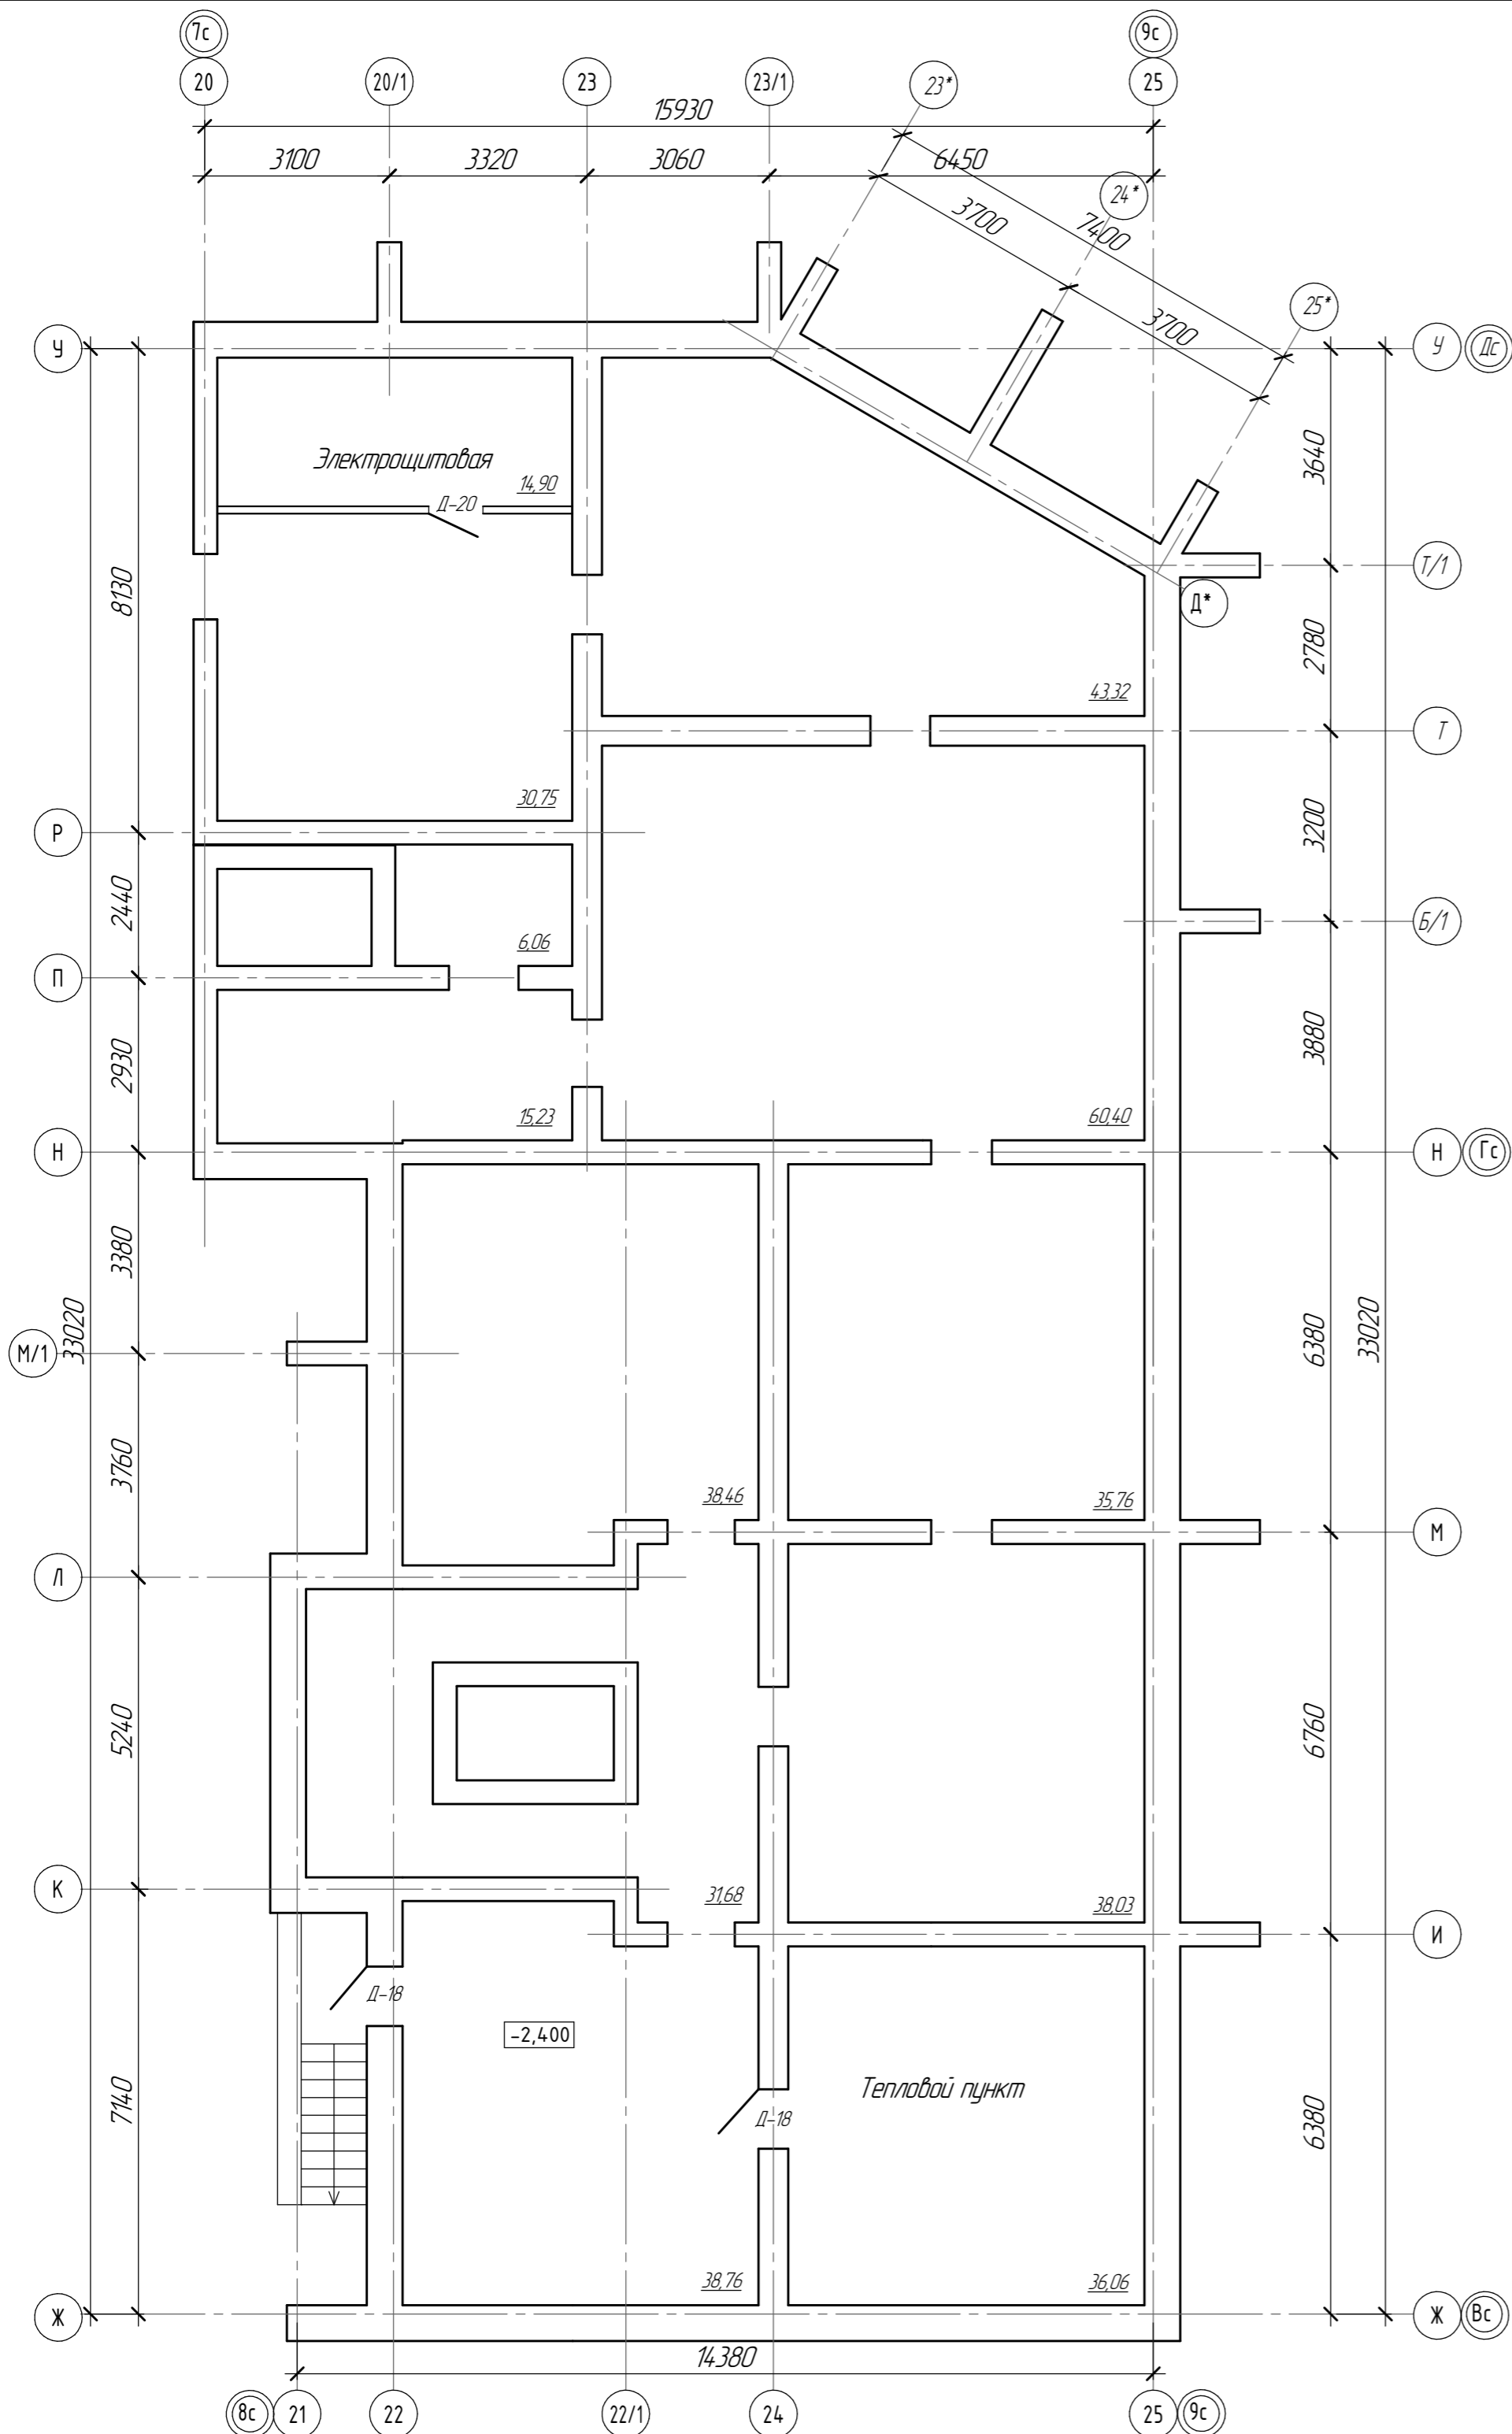

Согласовано	
Изм. №	Изм. №
Подп. и дата	Взам. инв. №
Изм. №	Изм. №

<b>730-AP</b>				
10-этажный жилой дом по ул. Ленинградской в г. Череповце				
Изм.	Коллч.	Лист	№ док.	Подп.
ГИП	Белановский			
Проверил	Белановский			
Н. контроль	Шунченков			
Выполнил	Богданов			
				Стация
				Лист
				Листов
Секции 6, 7. План технического подвала				